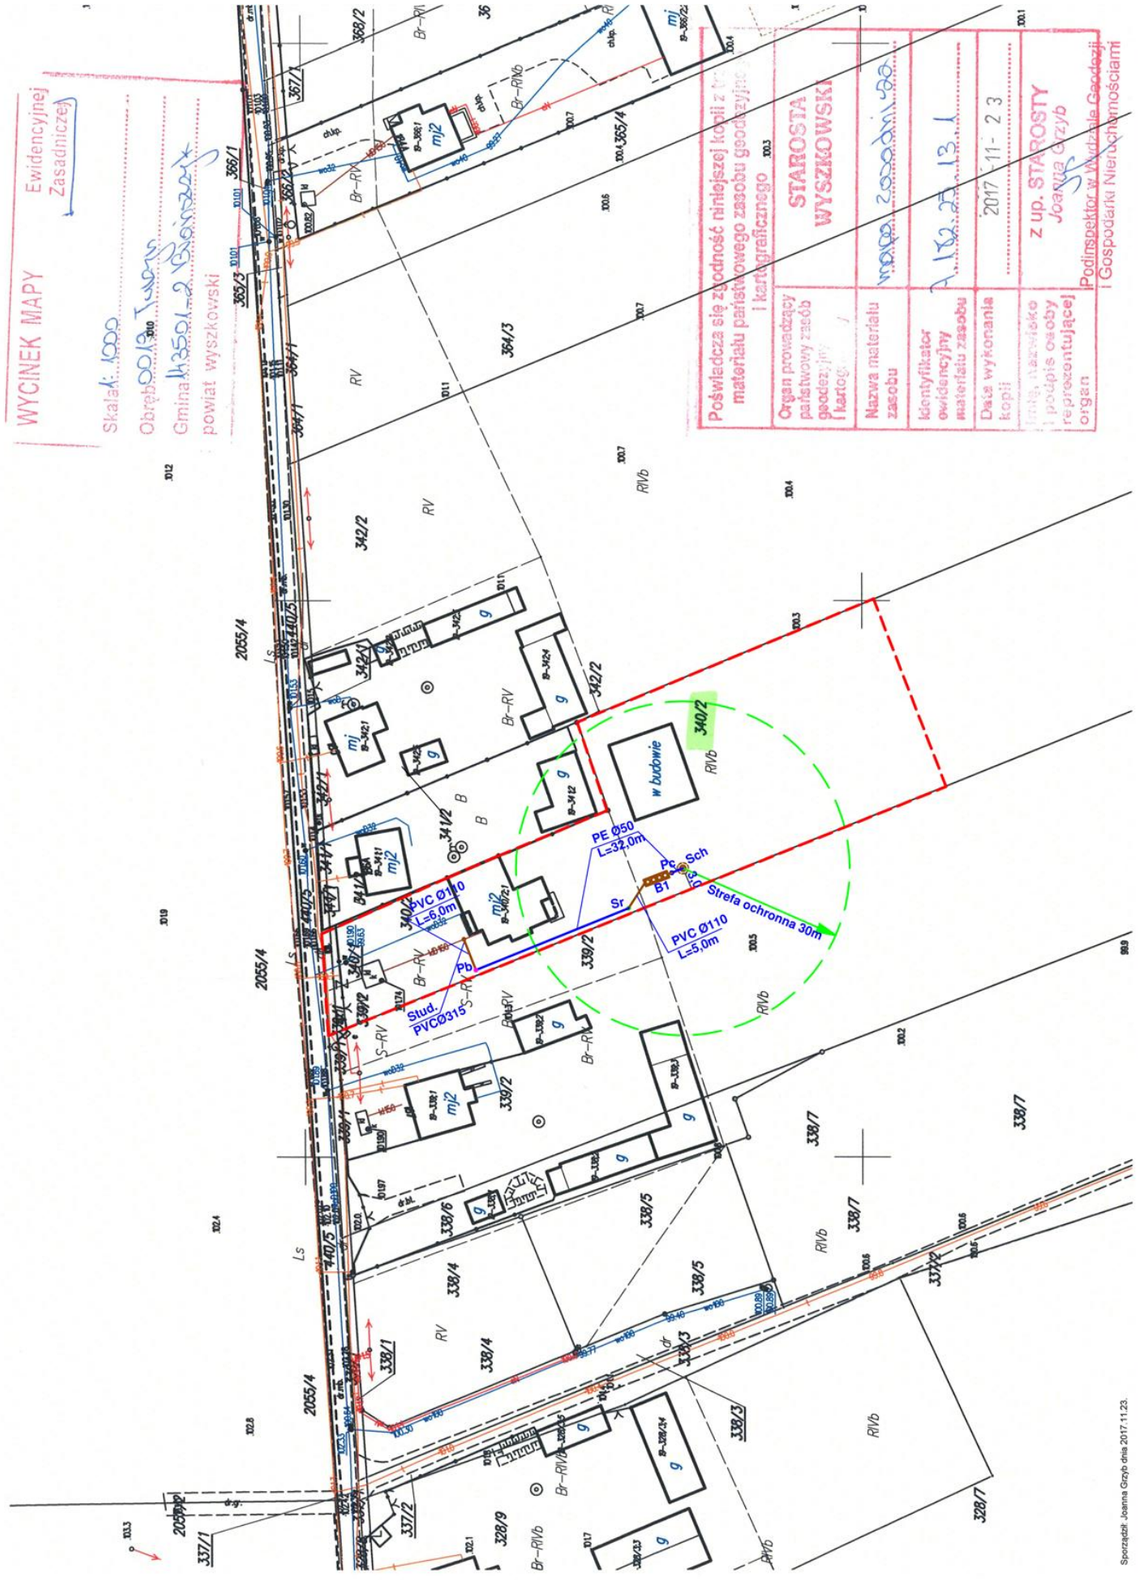

Projekt opracowano na podkładzie mapowym zarejestrowanym w Powiatowym Ośrodku Dokumentacji Geodezyjnej i Kartograficznej w Wyszkowie
ZA ZGODNOŚĆ Z ORYGINAŁEM

LEGENDA:

- *strefa ochronna*
- *zakres opracowania*
- *proj. rurociąg grawitacyjny*
- *proj. rurociąg tłoczny*
- *proj. oczyszczalnia ścieków B1 - RLM ≤ 6*
- Pc — *proj. przepompownia ścieków oczyszczonych*
- Sch — *proj. studnia chłonna*
- Pb — *proj. przepompownia ścieków surowych*
- Sr — *proj. studnia rozprężna*

Inwestor: GMINA BRAŃSZCZYK ul.Jana Pawła II 45 07-221 Brańszczyk		
Jednostka projektowa: AQUA INŻYNIERIA OBSŁUGA INWESTYCJI MARIUSZ MACIERAKOWSKI ul. Agrestowa 8 07-410 Ostrołęka		
Temat: Budowa przydomowych oczyszczalni w msc. Turzyn gm. Brańszczyk		
Właściciel posesji:		
Adres posesji: Turzyn dz. 340/2		
Stadium: PROJEKT BUDOWLANY		
Tytuł rysunku: Zagospodarowanie terenu - lokalizacja przydomowej oczyszczalni ścieków		Rys. 1 skala: 1:1000
Projektant: *inż. Zygmunt Bombiński* Upr. bud. do proj. nr GP.7342/47/43/91	Podpis:	Data: Styczeń 2018 r
Autor opracowania: *inż. Michał Romaniak*	Podpis:	