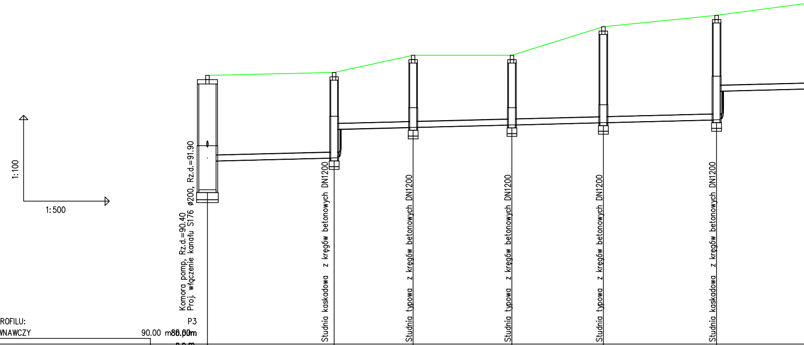
1:100
1:500
Komora pomp, Rz.d.=90.40
Proj. włączenie kanału S176 ø200, Rz.d.=91.90
Studnia kaskadowa z kręgów betonowych DN1200
Studnia typowa z kręgów betonowych DN1200
Studnia typowa z kręgów betonowych DN1200
Studnia typowa z kręgów betonowych DN1200
Studnia kaskadowa z kręgów betonowych DN1200

OZNACZENIE PROFILU: P3

POZIOM PORÓWNAWCZY 90.00 m86.00m n.p.m.

	P3		S137		S138		S139		S140		S141	
RZĘDNA TERENU ISTN.	94.40		94.50		95.10		95.10		96.10		96.50	
RZĘDNA DNA KANAŁU	91.40		91.51 92.51		92.58		92.67		92.75		92.85 93.85	
ZAGŁĘBIENIE DNA KANAŁU	3.00		2.99 1.99		2.52		2.43		3.35		3.65 2.65	
SPADKI, DŁUGOŚCI		0.5%										
ŚREDNICA, MATERIAŁ												
ODLEGŁOŚCI	0.00	22.18	22.18	13.83	36.02	17.29	53.31	16.01	69.32	19.82	89.14	18.85
HEKTOMETRY	P3 0		S137		S138		S139		S140		S141	1

P.S.I./EPI-Graf, Generator rysunkowy Profil Koordynator 8.0
Nazwa pliku: profile turzyn Projekt: 1

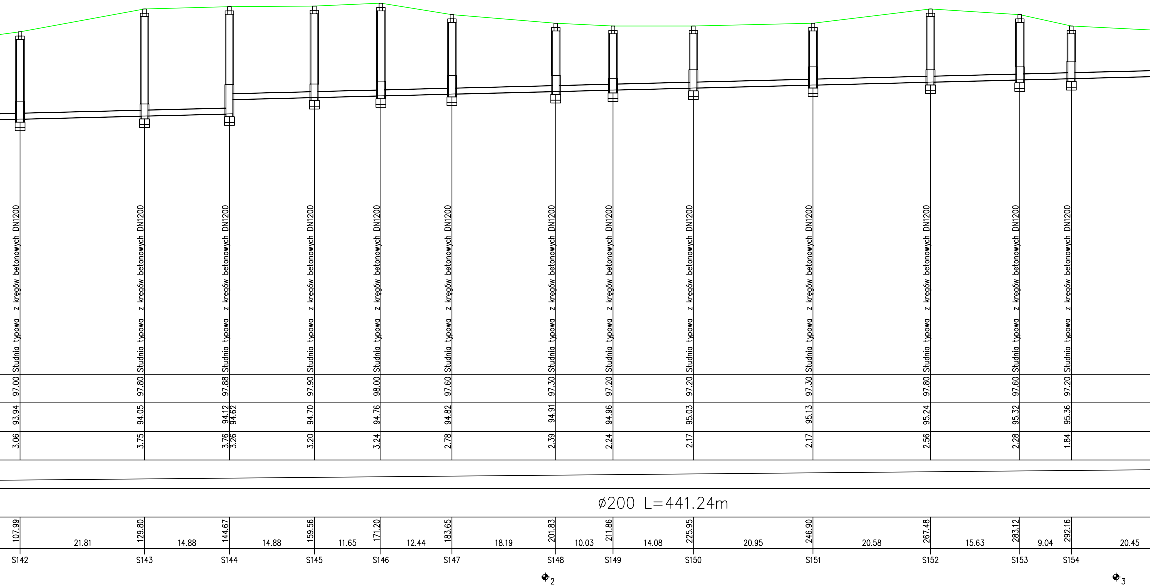
Studnia typowa z kręgów betonowych DN1200
97.00
93.94
3.06
107.99
S142
21.81
97.80
94.05
3.75
129.80
S143
14.88
97.88
94.12
94.62
3.76
3.26
144.67
S144
14.88
97.90
94.70
3.20
159.56
S145
11.65
98.00
94.76
3.24
171.20
S146
12.44
97.60
94.82
2.78
183.65
S147
18.19
97.30
94.91
2.39
201.83
S148
10.03
97.20
94.96
2.24
211.86
S149
14.08
97.20
95.03
2.17
225.95
S150
20.95
97.30
95.13
2.17
246.90
S151
20.58
97.80
95.24
2.56
267.48
S152
15.63
97.60
95.32
2.28
283.12
S153
9.04
97.20
95.36
1.84
292.16
S154
20.45
ø200 L=441.24m
2
3

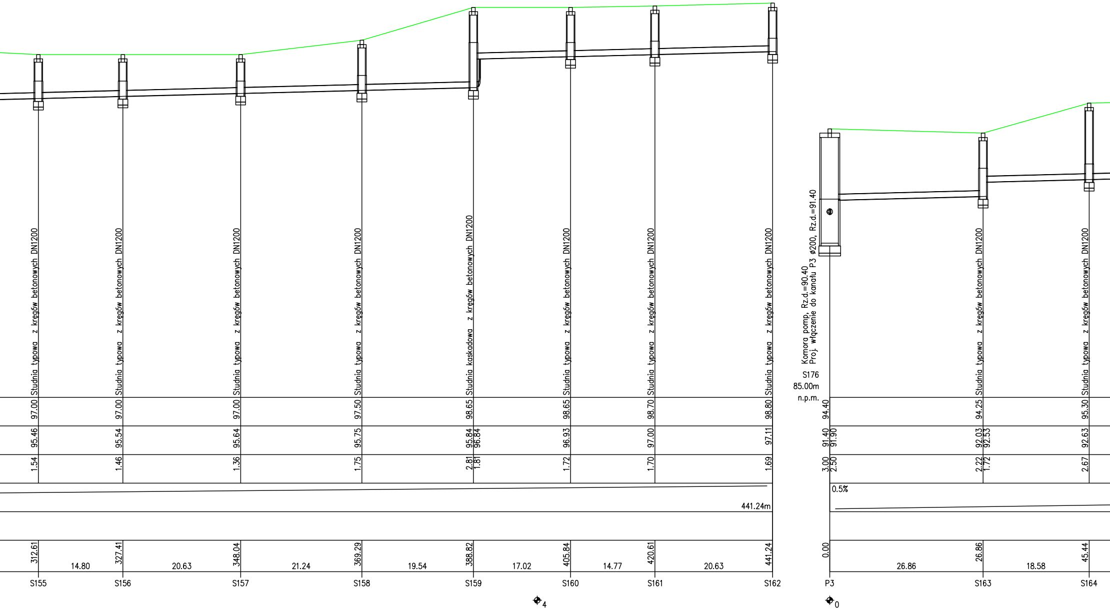
Studnia typowa z kręgów betonowych DN1200
97.00
95.46
1.54
312.61
14.80
S155
Studnia typowa z kręgów betonowych DN1200
97.00
95.54
1.46
327.41
20.63
S156
Studnia typowa z kręgów betonowych DN1200
97.00
95.64
1.36
348.04
21.24
S157
Studnia typowa z kręgów betonowych DN1200
97.50
95.75
1.75
369.29
19.54
S158
Studnia kaskadowa z kręgów betonowych DN1200
98.65
95.84
96.84
2.81
1.81
388.82
17.02
S159
Studnia typowa z kręgów betonowych DN1200
98.65
96.93
1.72
405.84
14.77
S160
4
Studnia typowa z kręgów betonowych DN1200
98.70
97.00
1.70
420.61
20.63
S161
Studnia typowa z kręgów betonowych DN1200
98.80
97.11
1.69
441.24m
441.24
S162
Komora pomp, Rz.d.=90.40
Proj. włączenie do kanału P3 ø200, Rz.d.=91.40
S176
85.00m
n.p.m.
94.40
91.40
91.90
3.00
2.50
0.5%
0.00
26.86
P3
0
Studnia typowa z kręgów betonowych DN1200
94.25
92.03
92.53
2.22
1.72
26.86
18.58
S163
Studnia typowa z kręgów betonowych DN1200
95.30
92.63
2.67
45.44
S164

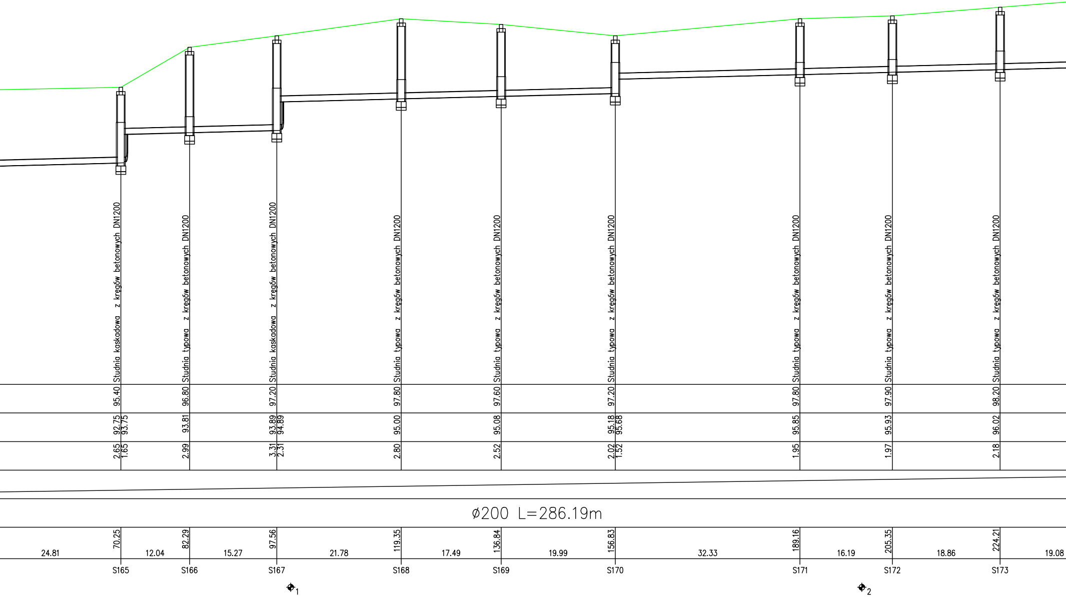
Studnia kaskadowa z kręgów betonowych DN1200
95.40
92.75
93.75
2.65
1.65
70.25
24.81
S165
Studnia typowa z kręgów betonowych DN1200
96.80
93.81
2.99
82.29
12.04
S166
Studnia kaskadowa z kręgów betonowych DN1200
97.20
93.89
94.89
3.31
2.31
97.56
15.27
S167
1
Studnia typowa z kręgów betonowych DN1200
97.80
95.00
2.80
119.35
21.78
S168
Studnia typowa z kręgów betonowych DN1200
97.60
95.08
2.52
136.84
17.49
S169
Studnia typowa z kręgów betonowych DN1200
97.20
95.18
95.68
2.02
1.52
156.83
19.99
S170
ø200 L=286.19m
Studnia typowa z kręgów betonowych DN1200
97.80
95.85
1.95
189.16
32.33
S171
2
Studnia typowa z kręgów betonowych DN1200
97.90
95.93
1.97
205.35
16.19
S172
Studnia typowa z kręgów betonowych DN1200
98.20
96.02
2.18
224.21
18.86
S173
19.08

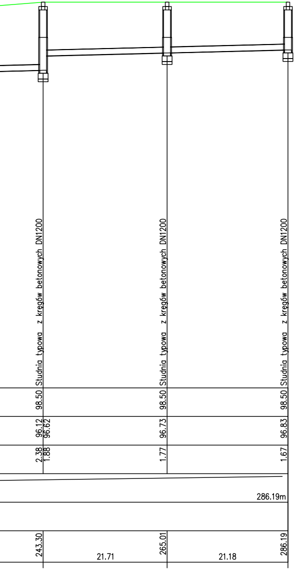
Studnia typowa z kręgów betonowych DN1200
98.50
96.12
96.62
2.38
1.88
243.30
S174
21.71
Studnia typowa z kręgów betonowych DN1200
98.50
96.73
1.77
265.01
S175
21.18
Studnia typowa z kręgów betonowych DN1200
98.50
96.83
1.67
286.19m
286.19
S176

Inwestor:
GMINA BRAŃSZCZYK
Jana Pawła II 45
07-221 Brańszczyk

Jednostka projektowa:
AQUA INŻYNIERIA OBSŁUGA INWESTYCJI
MARIUSZ MACIERAKOWKI
ul. Agrestowa 8
07-410 Ostrołęka

Temat:
Budowa kanalizacji sanitarnej w miejscowości
Turzyn gm. Brańszczyk

Stadium:
PROJEKT BUDOWLANY

Tytuł rysunku:
Profile podłuzne

Rys.5/2

skala:
1:100/500

Projektant:	Podpis:	Data: Wrzesień 2021 r
inż. Zygmunt Bombiński Upr. bud. do proj. nr GP.7342/47/43/91		
Autor opracowania:	Podpis:	
inż. Michał Romaniak		
Sprawdzający:	Podpis:	
mgr inż. Agnieszka Chmielewska Upr. bud. do proj. nr MAZ/0330/POOS/11		