

## Całkowity przewidywany zakres prac

Lokalizacja pomnika zostanie wykonana w miejscu istniejącego, w zachodniej części cmentarza parafialnego, bezpośrednio w pobliżu wejścia. Istniejący pomnik zostanie rozebrany. Przeniesione będą również dwie mogiły, które kolidują w lokalizacji.

### Fundamenty:

Projektuje się wykonanie fundamentów w formie stopy fundamentowej pod posadowienie kolumny wraz podstawą, orłem i krzyżem, oraz ławę fundamentową pod lokalizację muru narożnika z napisami i nazwiskami poległych. Całość fundamentów zostanie wykonana w technologii żelbetonowej z betonu konstrukcyjnego b25 z posadowieniem poniżej strefy przemarzania gruntu.

### Część główna pomnika:

Całość pomnika zostanie wykonana w zakładzie specjalistycznym z betonu architektonicznego na bazie cementu podstawowego w kolorze popielatym. Wszystkie detale widoczne na załączonej wizualizacji zostaną wykonane z dużą dokładnością.

Ze względu na ciężar elementów, oraz niemożliwość wjazdu dźwigu do zmontowania bezpośrednio do miejsca montażu całość muru narożnika została podzielona na 5 równych elementów (waga jednego około 2,50t) Montaż elementów zostanie wykonany na zasadzie montażu teleskopowego poszczególnych elementów, z posadowieniem dolnym na warstwie zaprawy klejącej.


Wszystkie napisy zostaną wykonane bezpośrednio na frontowej części muru narożnika w formie wgłębionej czcionki. Całość po zmontowaniu zostanie zaimpregnowana przed negatywnym wpływem warunków atmosferycznych.

### Utwardzenie powierzchni:

Po całościowym wykonaniu montażu zostanie wykonane utwardzenie nawierzchni z kostki granitowej łupanej 60x40mm ułożonej na warstwie z zaprawy cementowo-piaskowej.

Podbudowa pod nawierzchnię z kostki zostanie wykonana jako odsączająca z kamiennego kruszywa łamanego w warstwie o grubości około 25 cm ułożonej na podkładzie z piasku. Widoczne na wizualizacji promienie rozchodzące się od kolumny zostaną wykonane z płyt granitowych płomieniowanych (antypoślizgowo) w kolorze grafitowym.

Całość utwardzenia zostanie skoordynowana z istniejącą nawierzchnią alejek cmentarza z kostki betonowej w kolorze szarym.

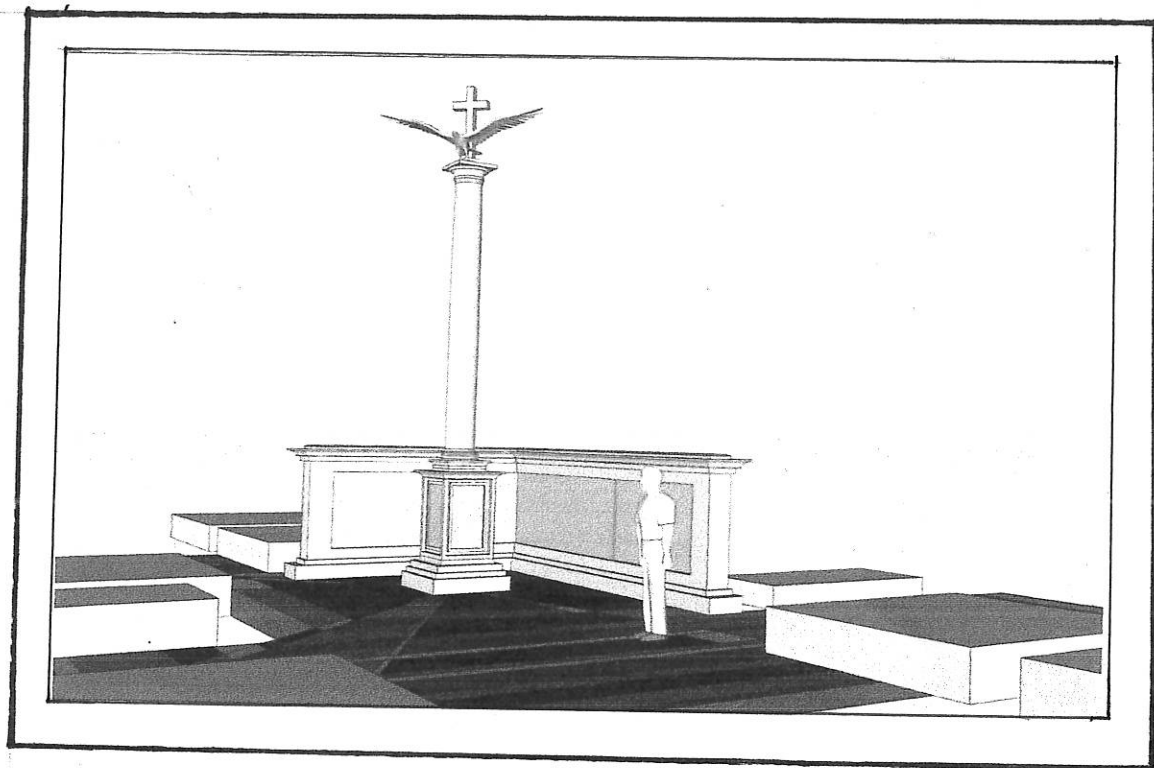

**P R O J E K T**  
**POMNIKA ŻOŁNIERZY POLEGŁYCH W WOJNIE**  
**POLSKO – ROSYJSKIEJ 1920 ROKU**

**INWESTOR:** GMINA BRAŃSZCZYK


**LOKALIZACJA:** CMENTARZ PARAFIALNY  
W BRAŃSZCZYKU

**PROJEKTANT:** mgr.inż.arch. MICHAŁ BIAŁOUSZ








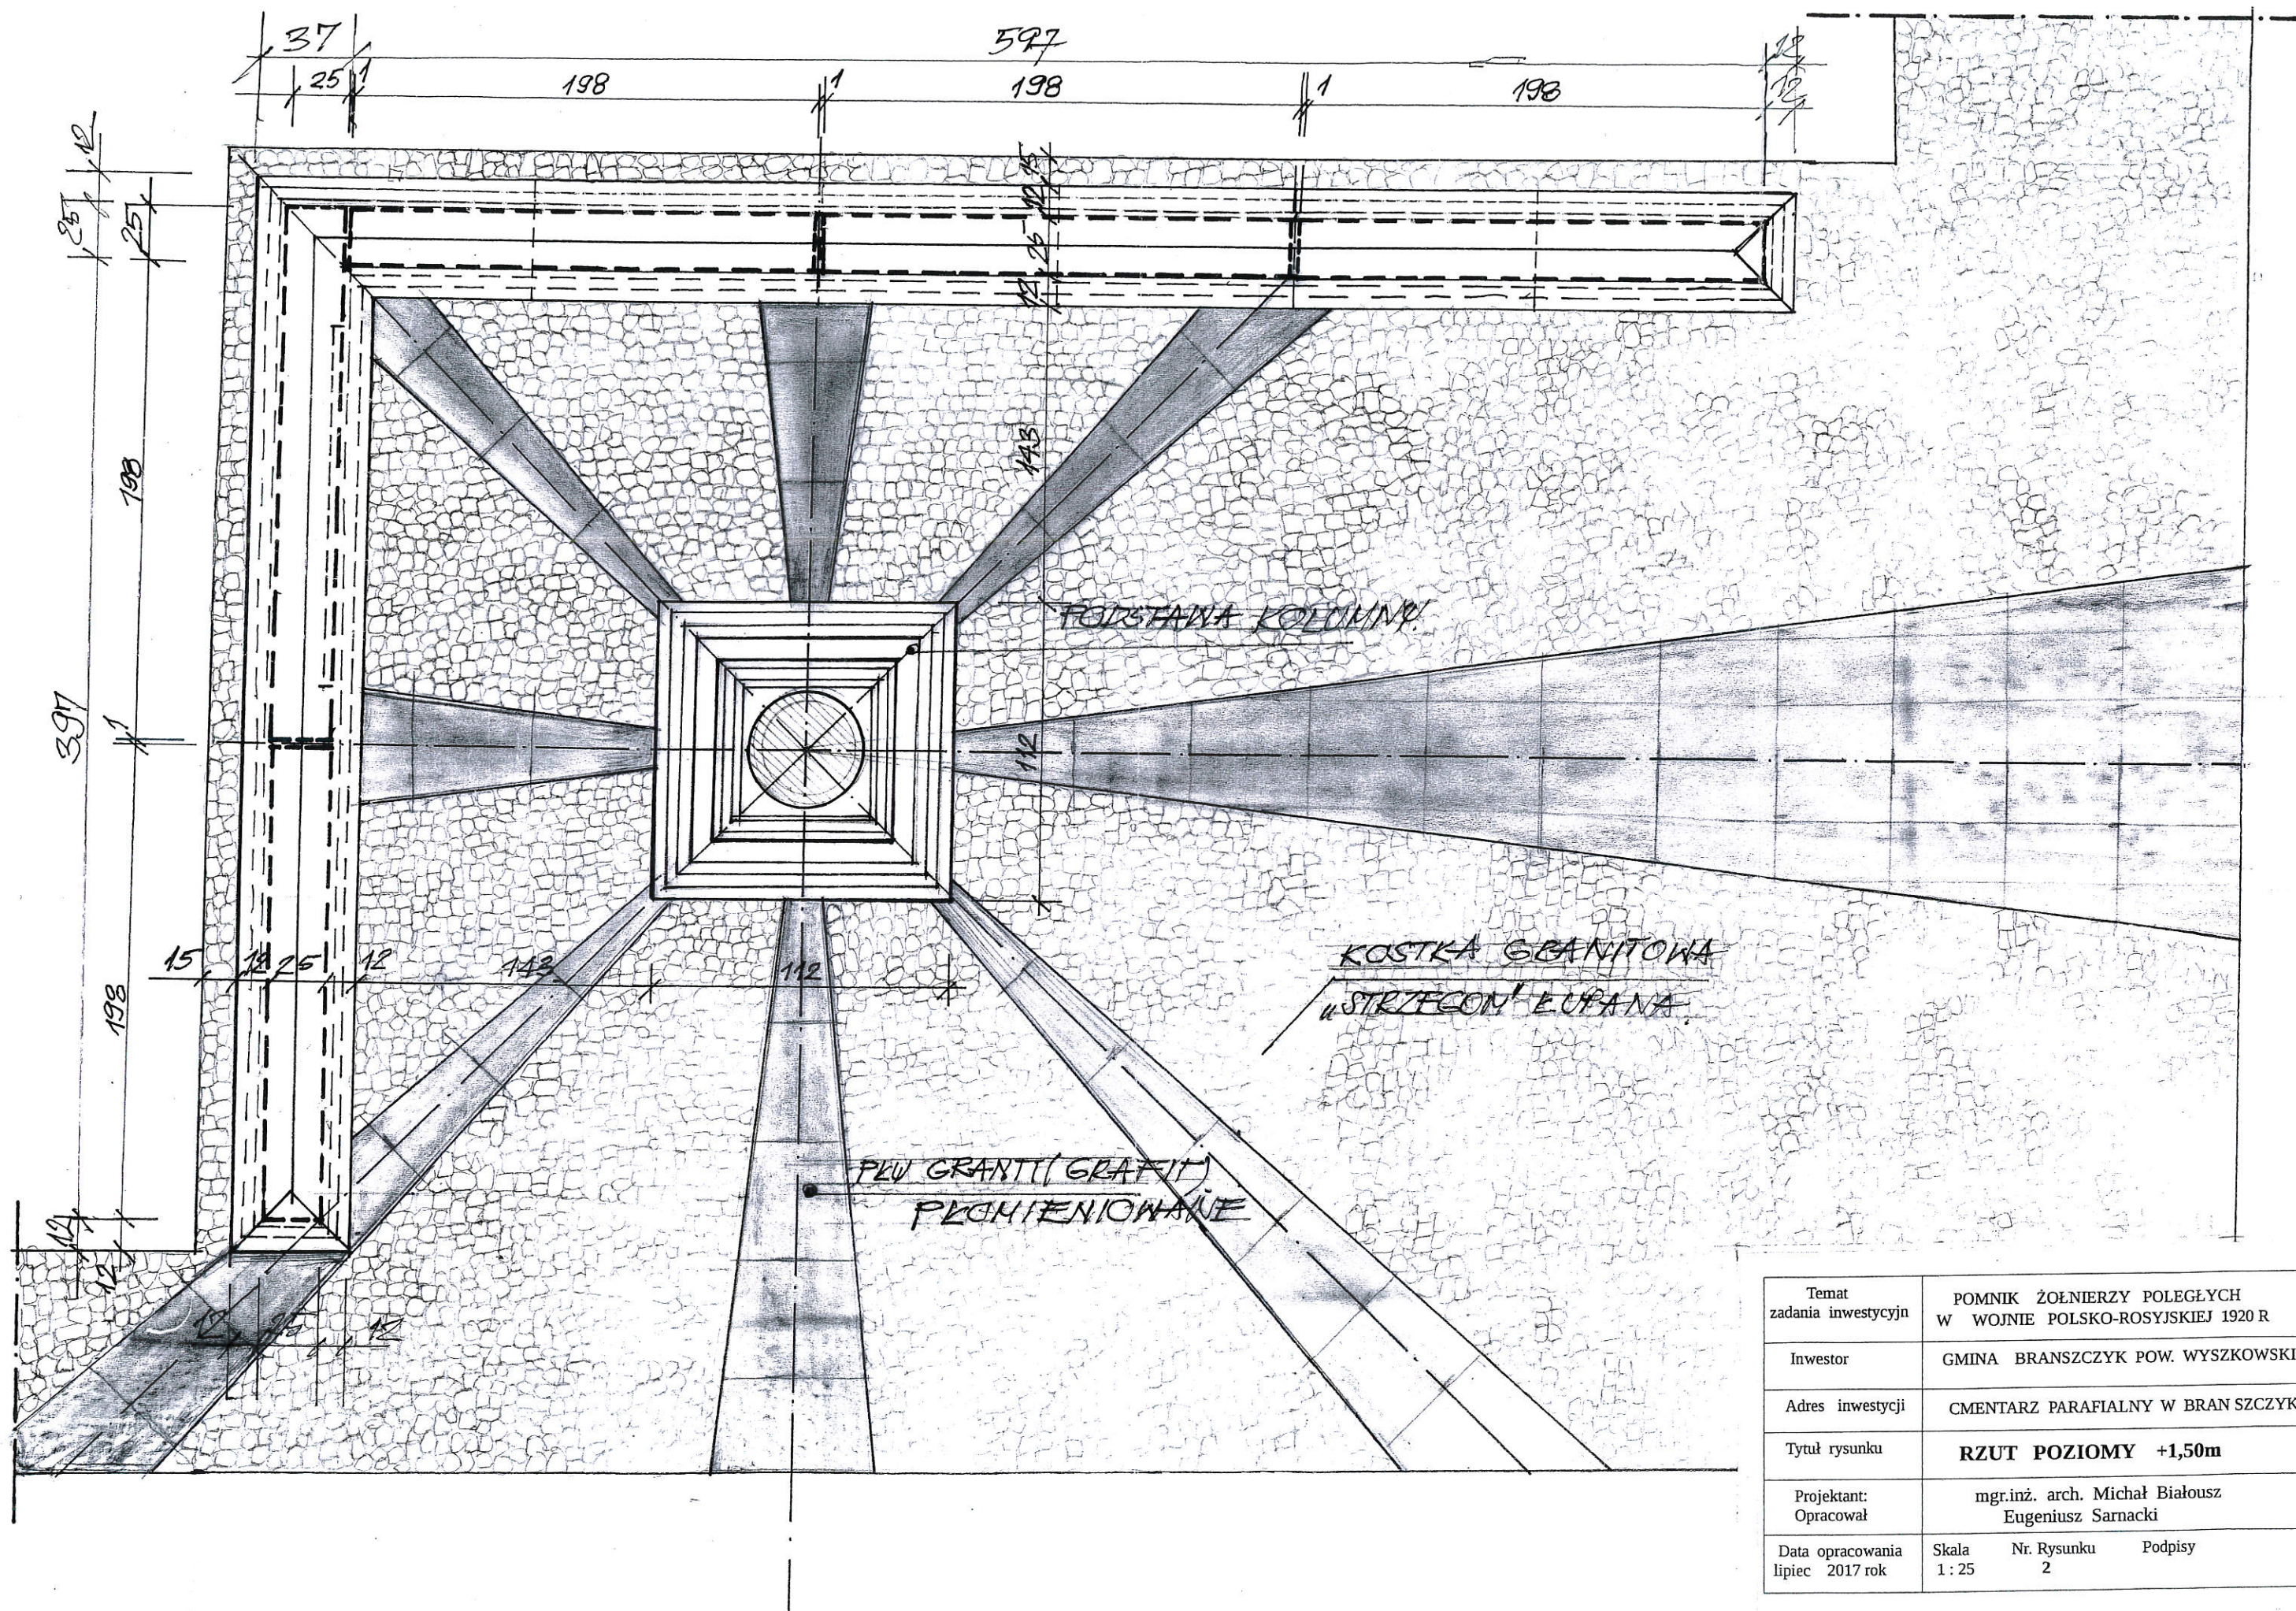


Temat zadania inwestycyjn	POMNIK ŻOŁNIERZY POLEGŁYCH W WOJNIE POLSKO-ROSYJSKIEJ 1920 R		
Inwestor	GMINA BRANSZCZYK POW. WYSZKOWSKI		
Adres inwestycji	CMENTARZ PARAFIALNY W BRAN SZCZYKU		
Tytuł rysunku	RZUT POZIOMY +1,50m		
Projektant: Opracował	mgr.inż. arch. Michał Białousz Eugeniusz Sarnacki		
Data opracowania lipiec 2017 rok	Skala 1 : 25	Nr. Rysunku 2	Podpisy



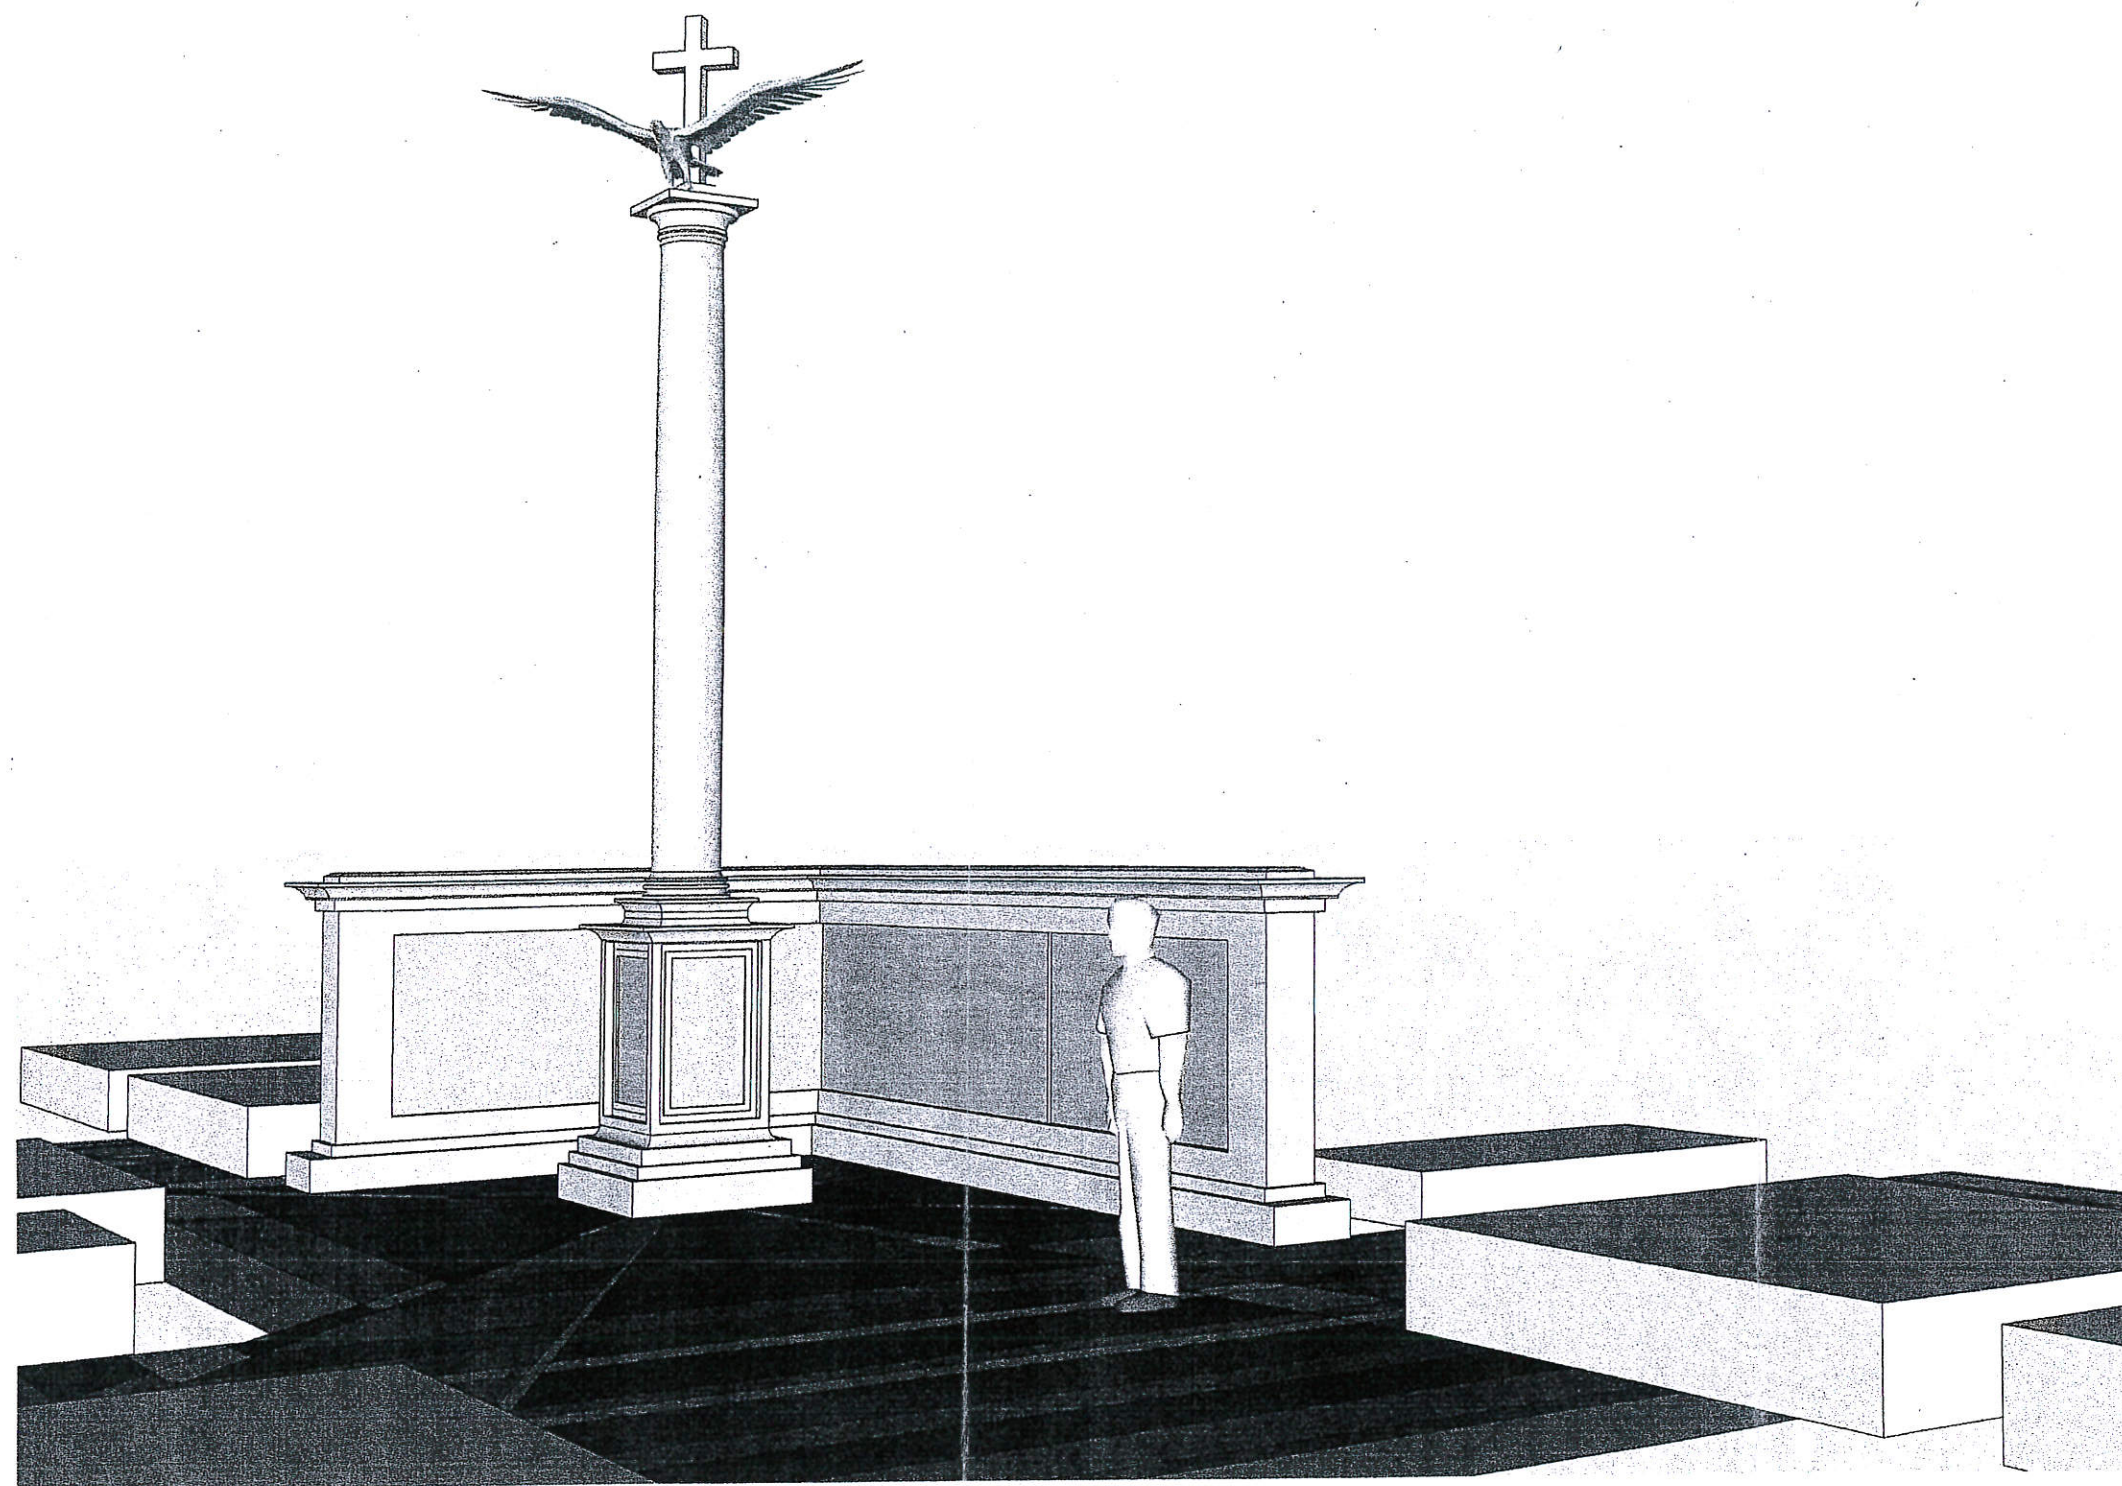


Temat zadania inwestycyjn	POMNIK ŻOŁNIERZY POLEGŁYCH W WOJNIE POLSKO-ROSYJSKIEJ 1920 R		
Inwestor	GMINA BRANSZCZYK POW. WYSZKOWSKI		
Adres inwestycji	CMENTARZ PARAFIALNY W BRAN SZCZYKU		
Tytuł rysunku	<b>WIDOK OGÓLNY POMNIKA</b>		
Projektant:	mgr.inż. arch. Michał Białousz		
Data opracowania lipiec 2017 rok	Skala 1 : 25	Nr. Rysunku 2	Podpisy



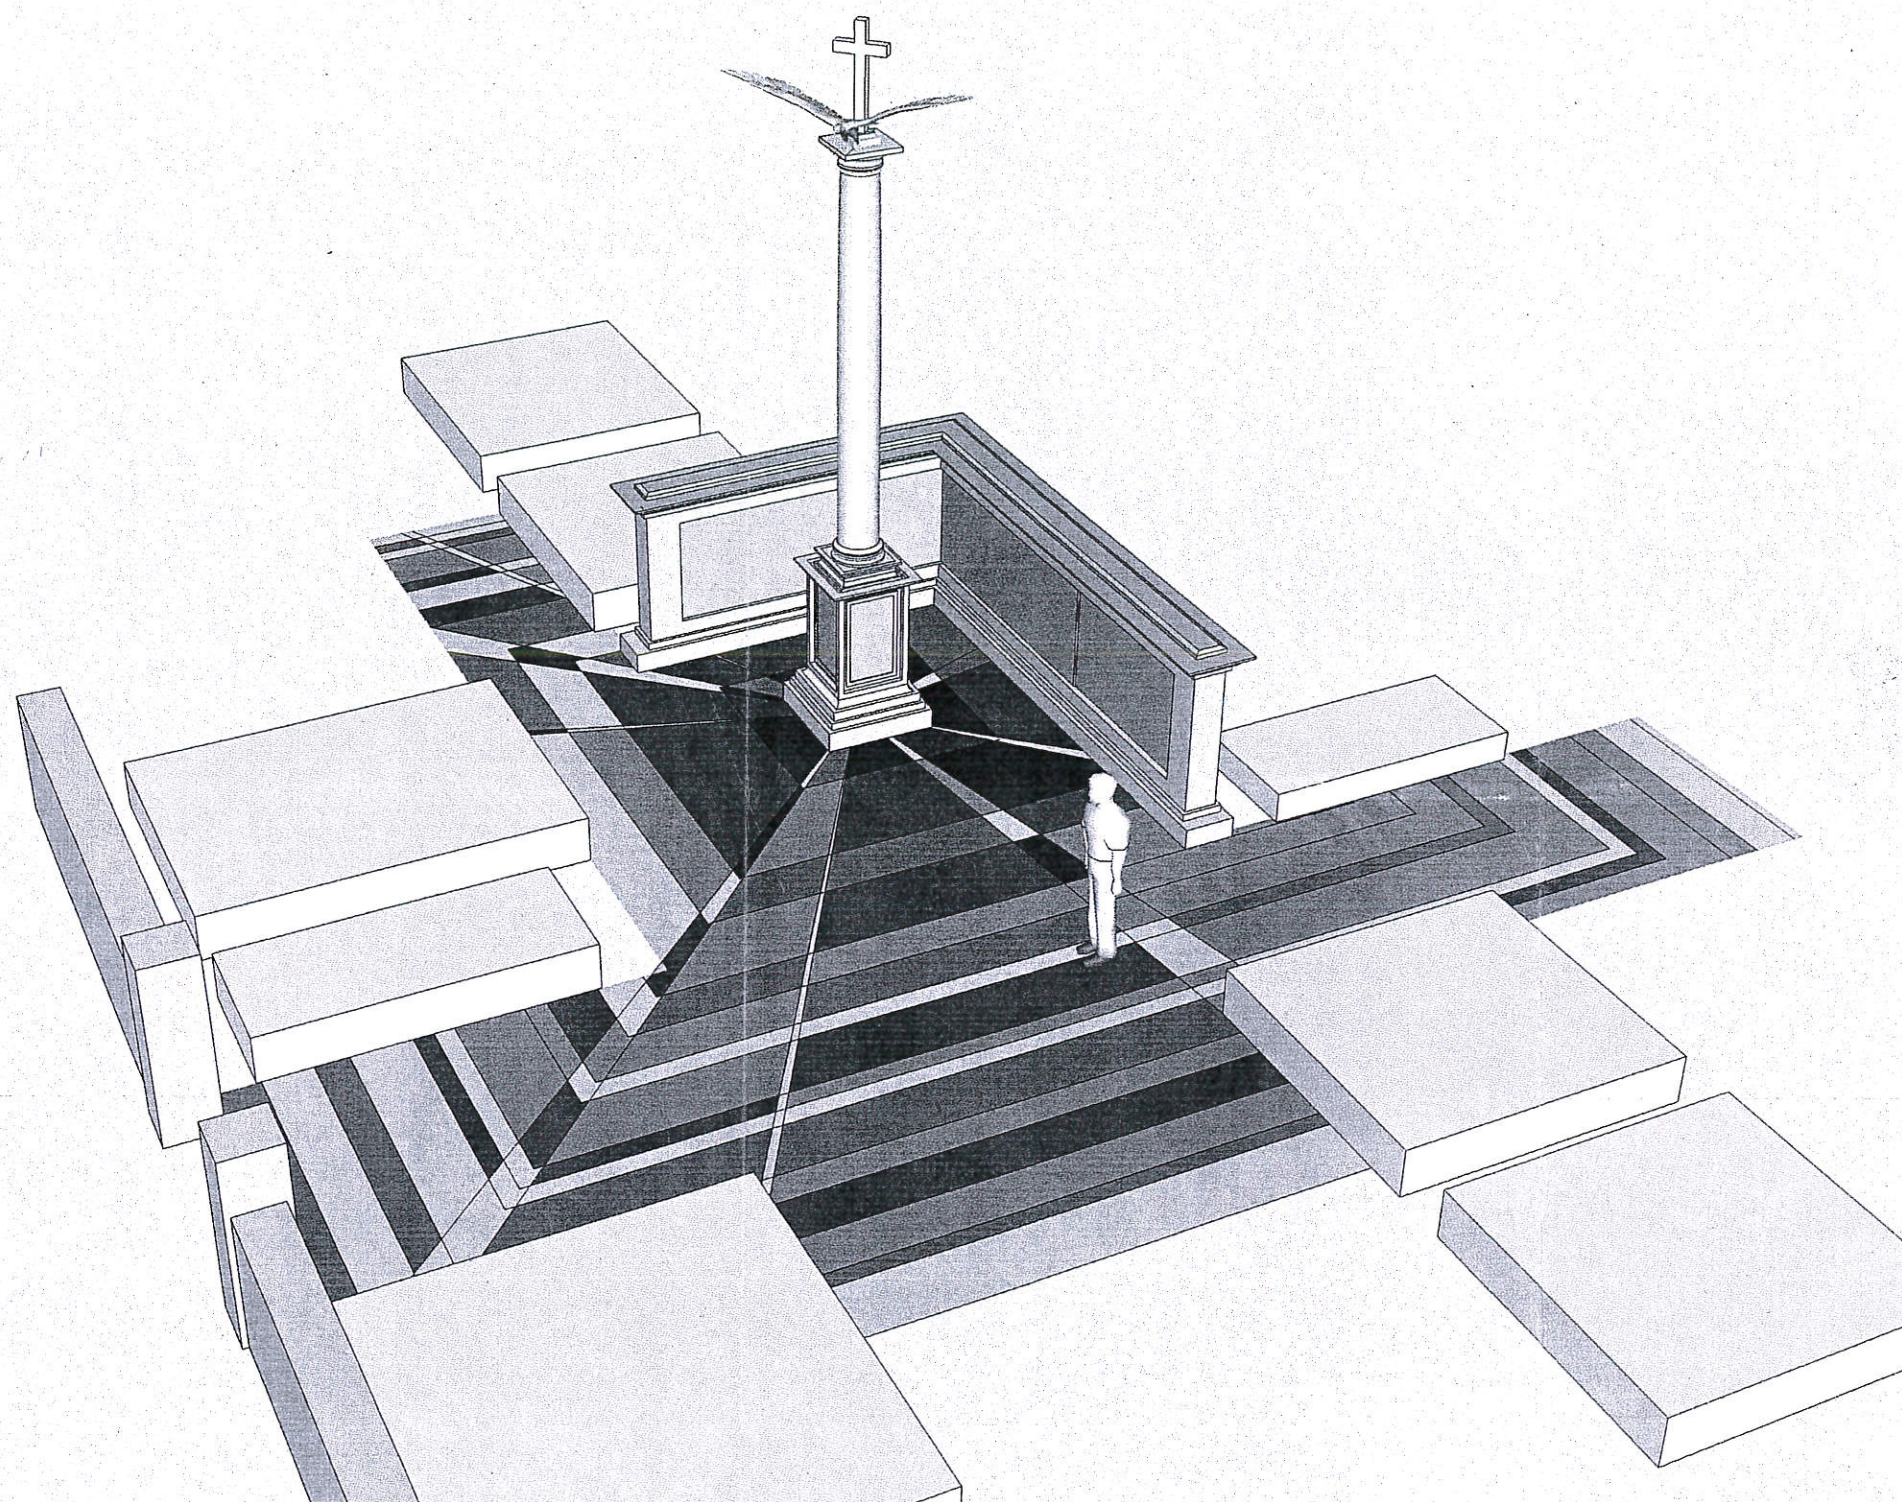


Temat zadania inwestycyjn	POMNIK ŻOŁNIERZY POLEGŁYCH W WOJNIE POLSKO-ROSYJSKIEJ 1920 R		
Inwestor	GMINA BRANSZCZYK POW. WYSZKOWSKI		
Adres inwestycji	CMENTARZ PARAFIALNY W BRAN SZCZYKU		
Tytuł rysunku	WIDOK Z GÓRY		
Projektant:	mgr.inż. arch. Michał Białousz		
Data opracowania lipiec 2017 rok	Skala 1 : 25	Nr. Rysunku 2	Podpisy



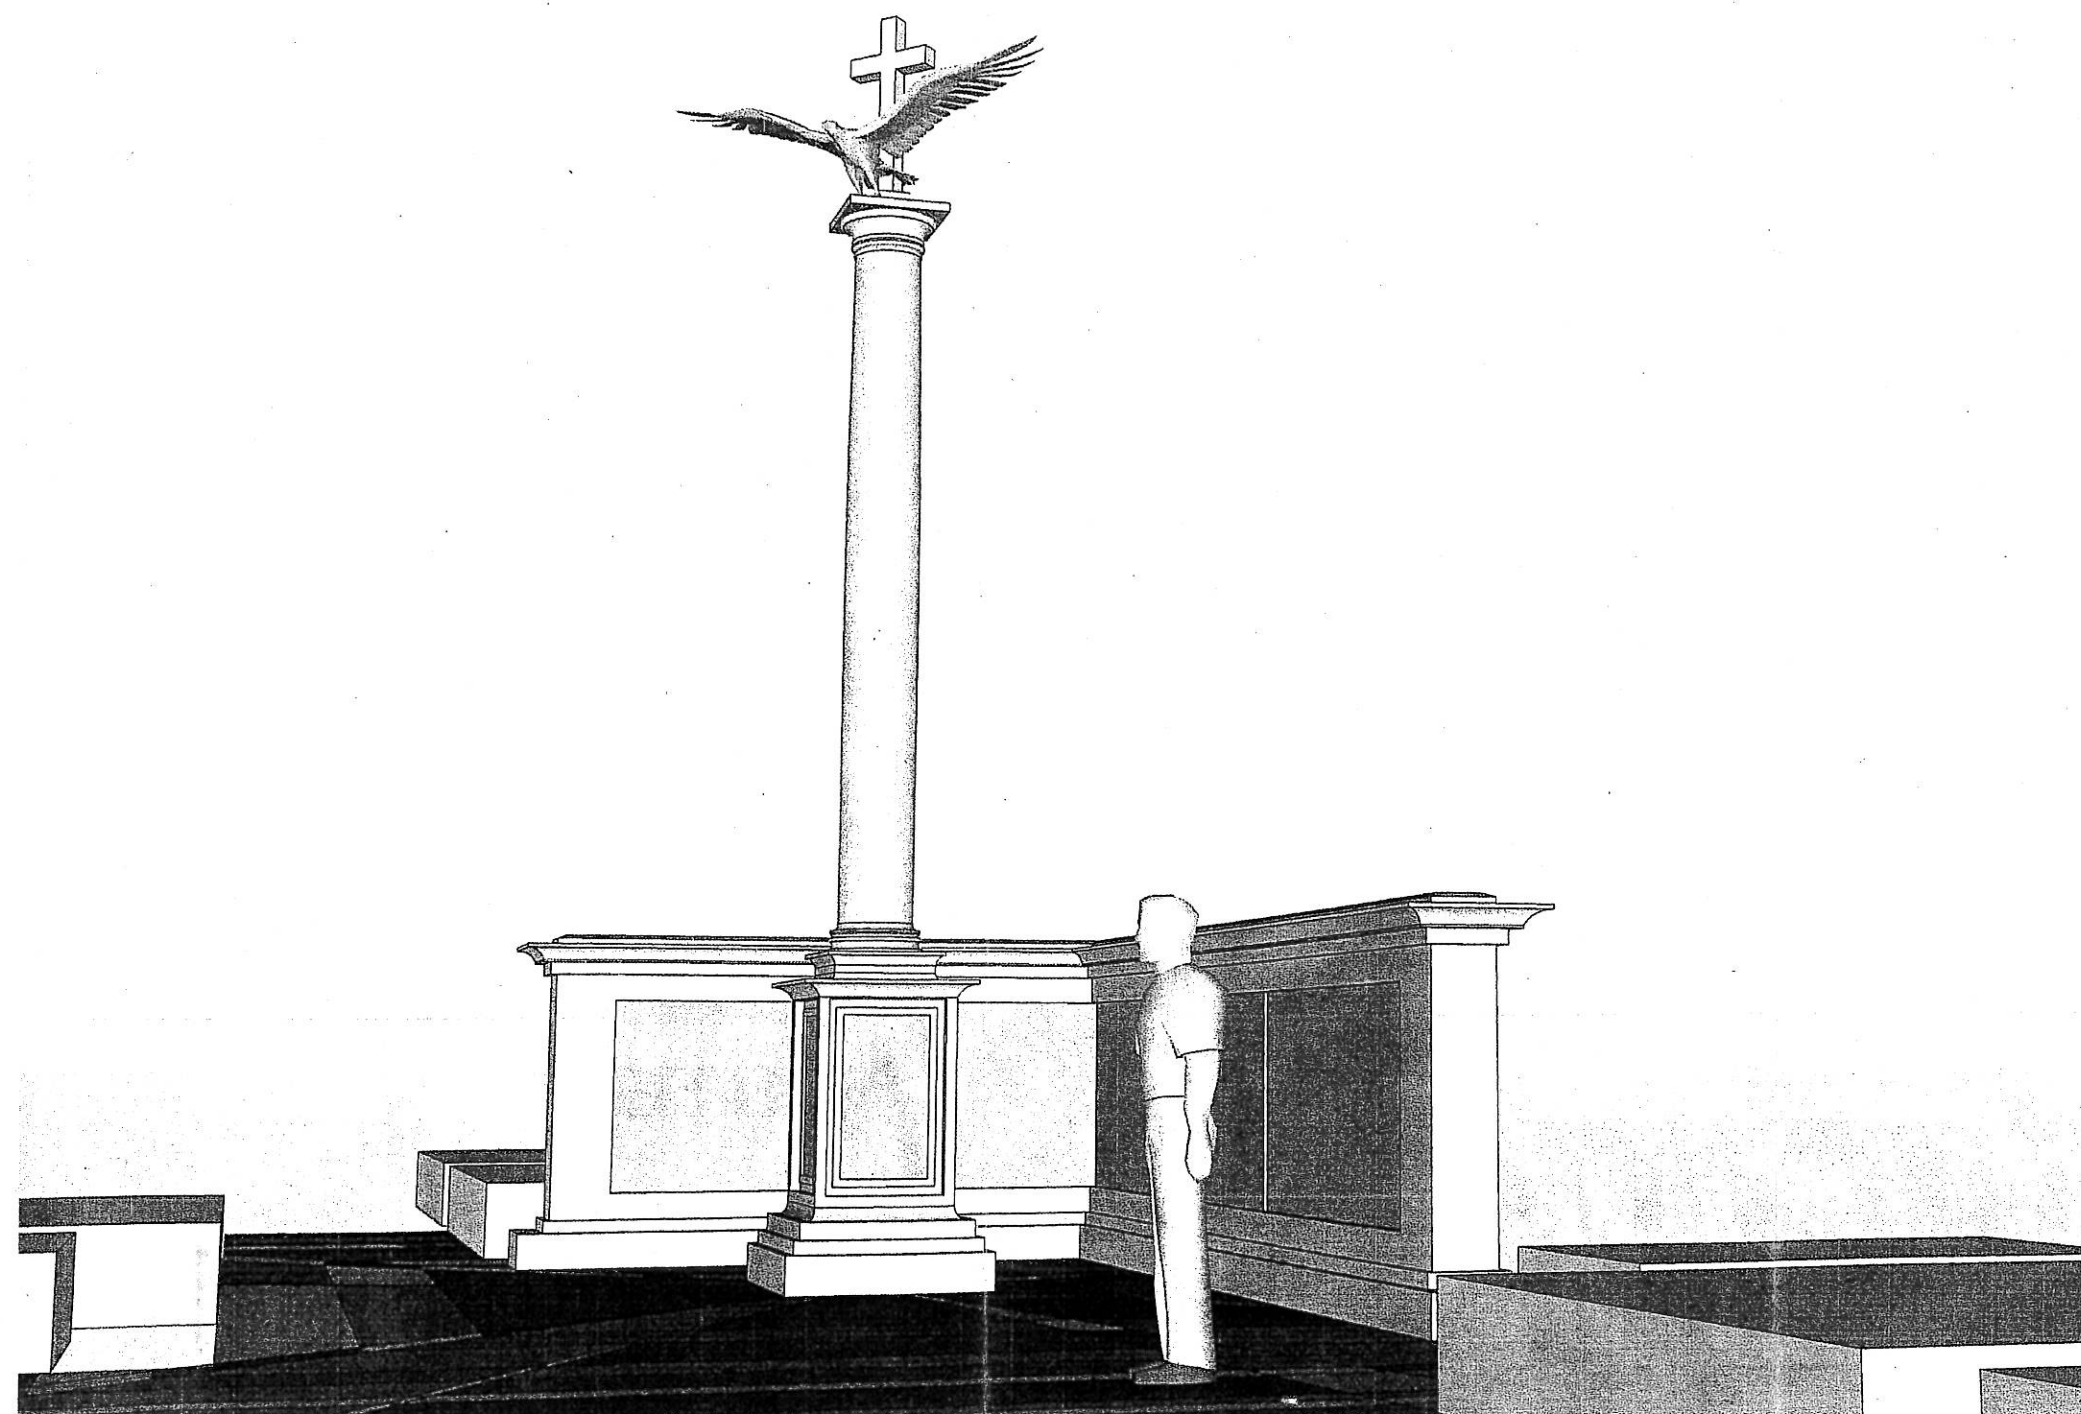


Temat zadania inwestycyjn	POMNIK ŻOŁNIERZY POLEGŁYCH W WOJNIE POLSKO-ROSYJSKIEJ 1920 R		
Inwestor	GMINA BRANSZCZYK POW. WYSZKOWSKI		
Adres inwestycji	CMENTARZ PARAFIALNY W BRAN SZCZYKU		
Tytuł rysunku	<b>PROPORCJA WYSOKOŚCI</b>		
Projektant:	mgr.inż. arch. Michał Białousz		
Data opracowania lipiec 2017 rok	Skala 1 : 25	Nr. Rysunku 2	Podpisy



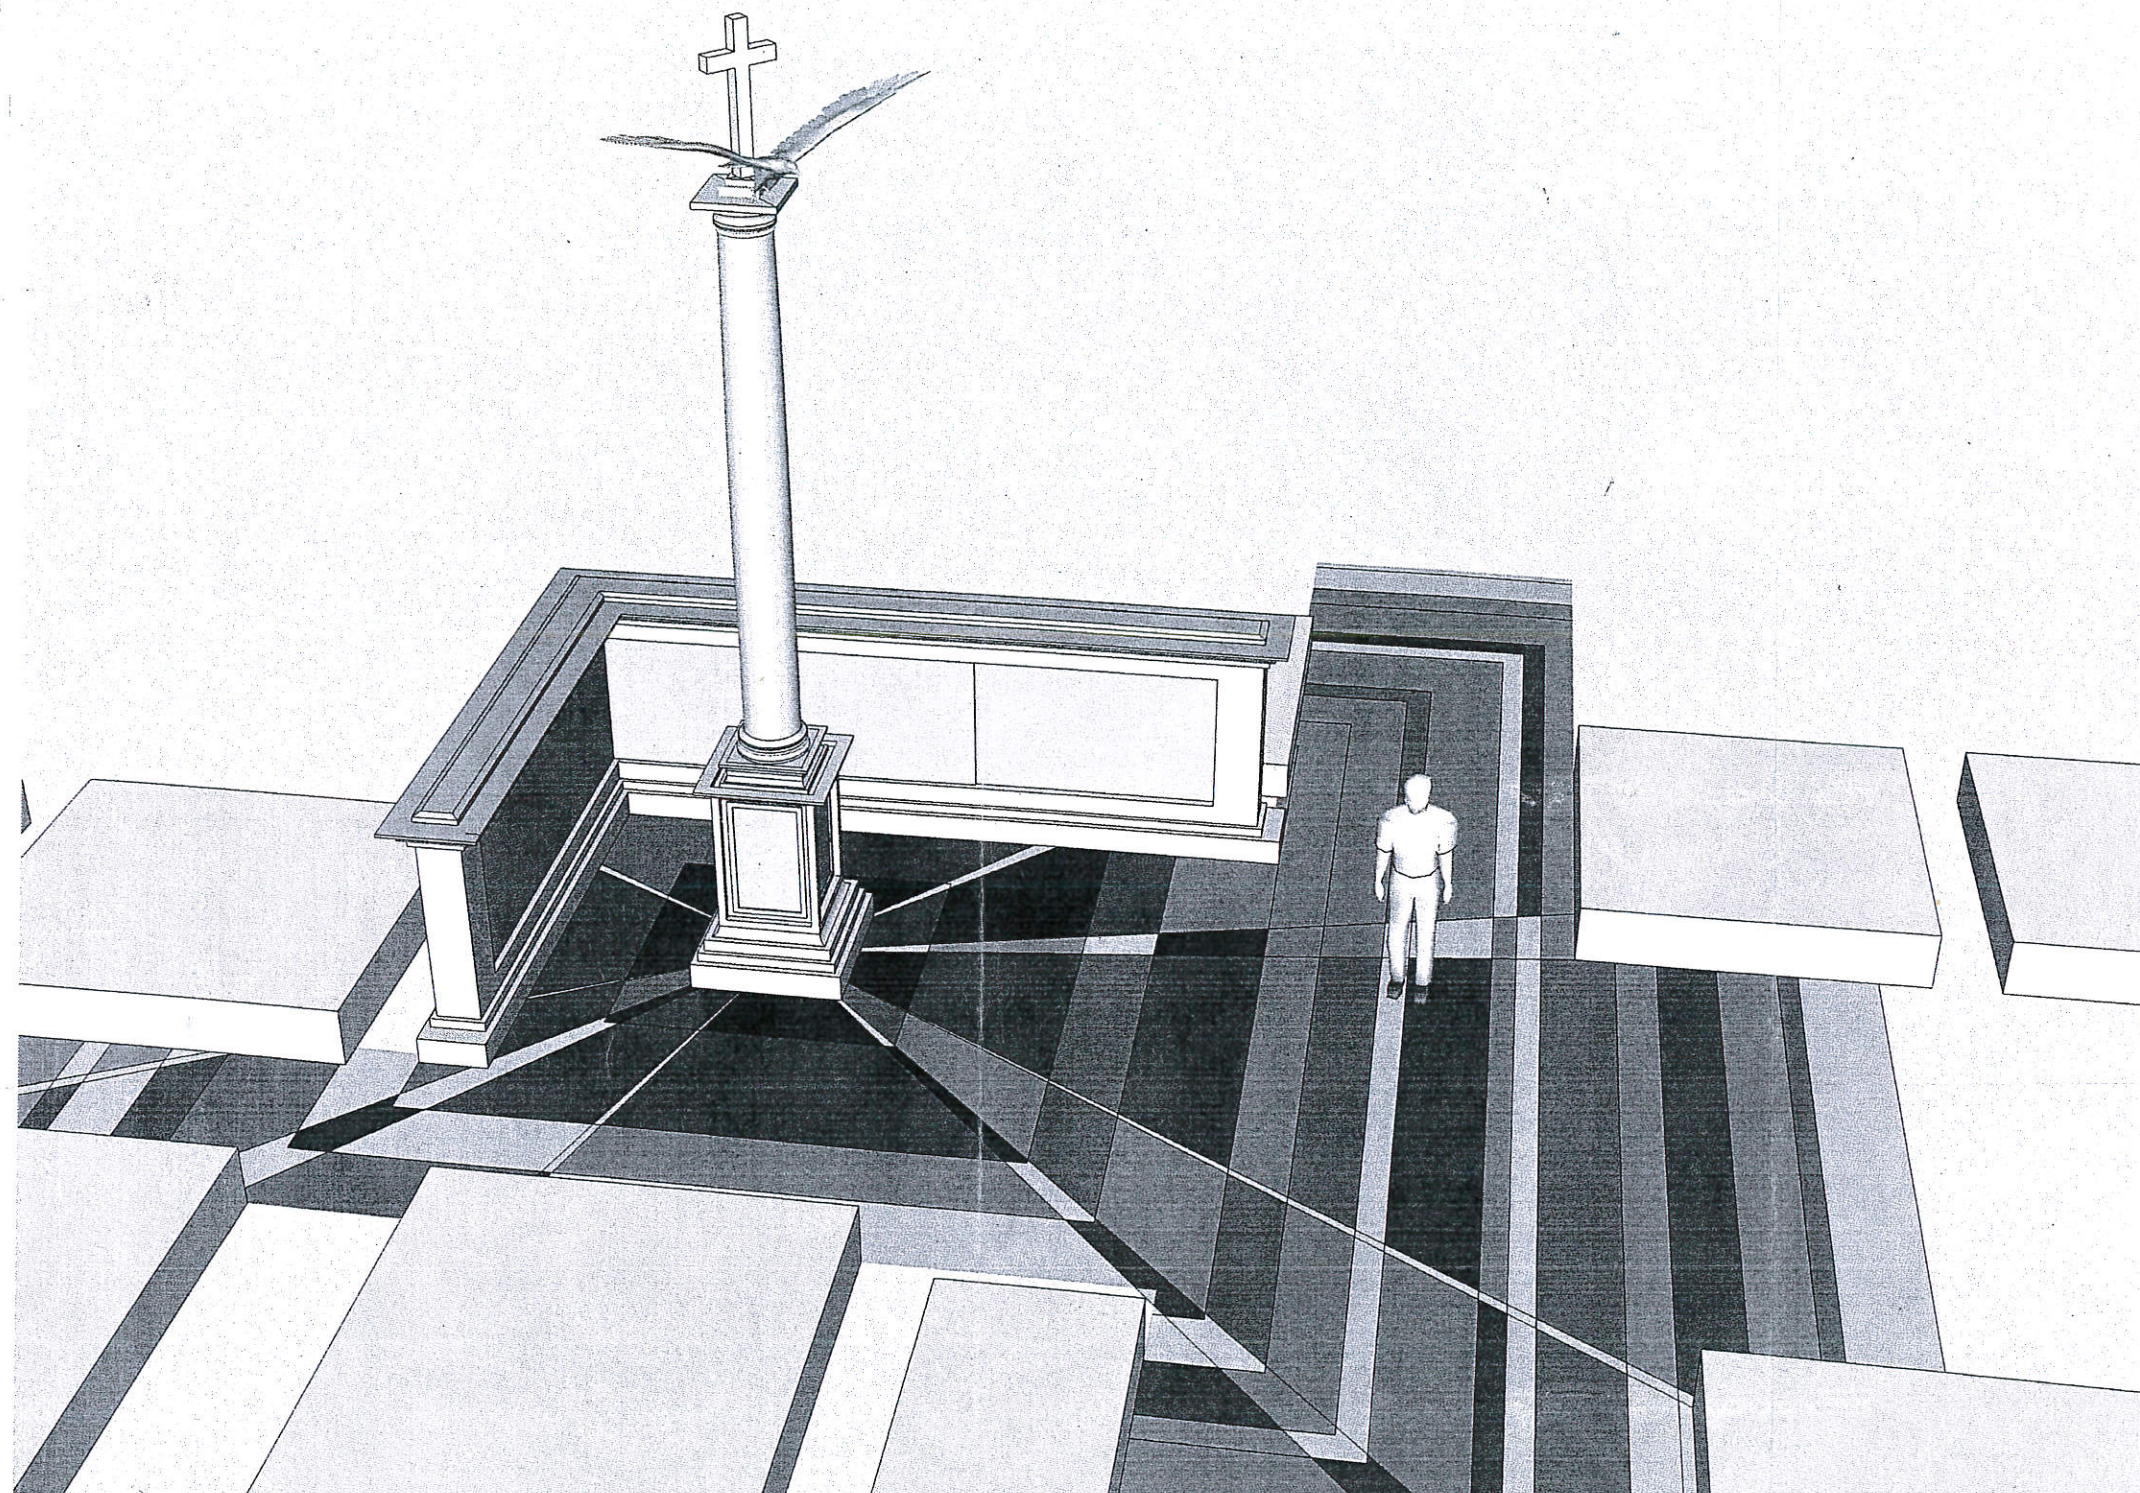


Temat zadania inwestycyjn	POMNIK ŻOŁNIERZY POLEGŁYCH W WOJNIE POLSKO-ROSYJSKIEJ 1920 R		
Inwestor	GMINA BRANSZCZYK POW. WYSZKOWSKI		
Adres inwestycji	CMENTARZ PARAFIALNY W BRAN SZCZYKU		
Tytuł rysunku	<b>WIDOK PERSPEKTYWICZNY</b>		
Projektant:	mgr.inż. arch. Michał Białousz		
Data opracowania lipiec 2017 rok	Skala 1 : 25	Nr. Rysunku 2	Podpisy



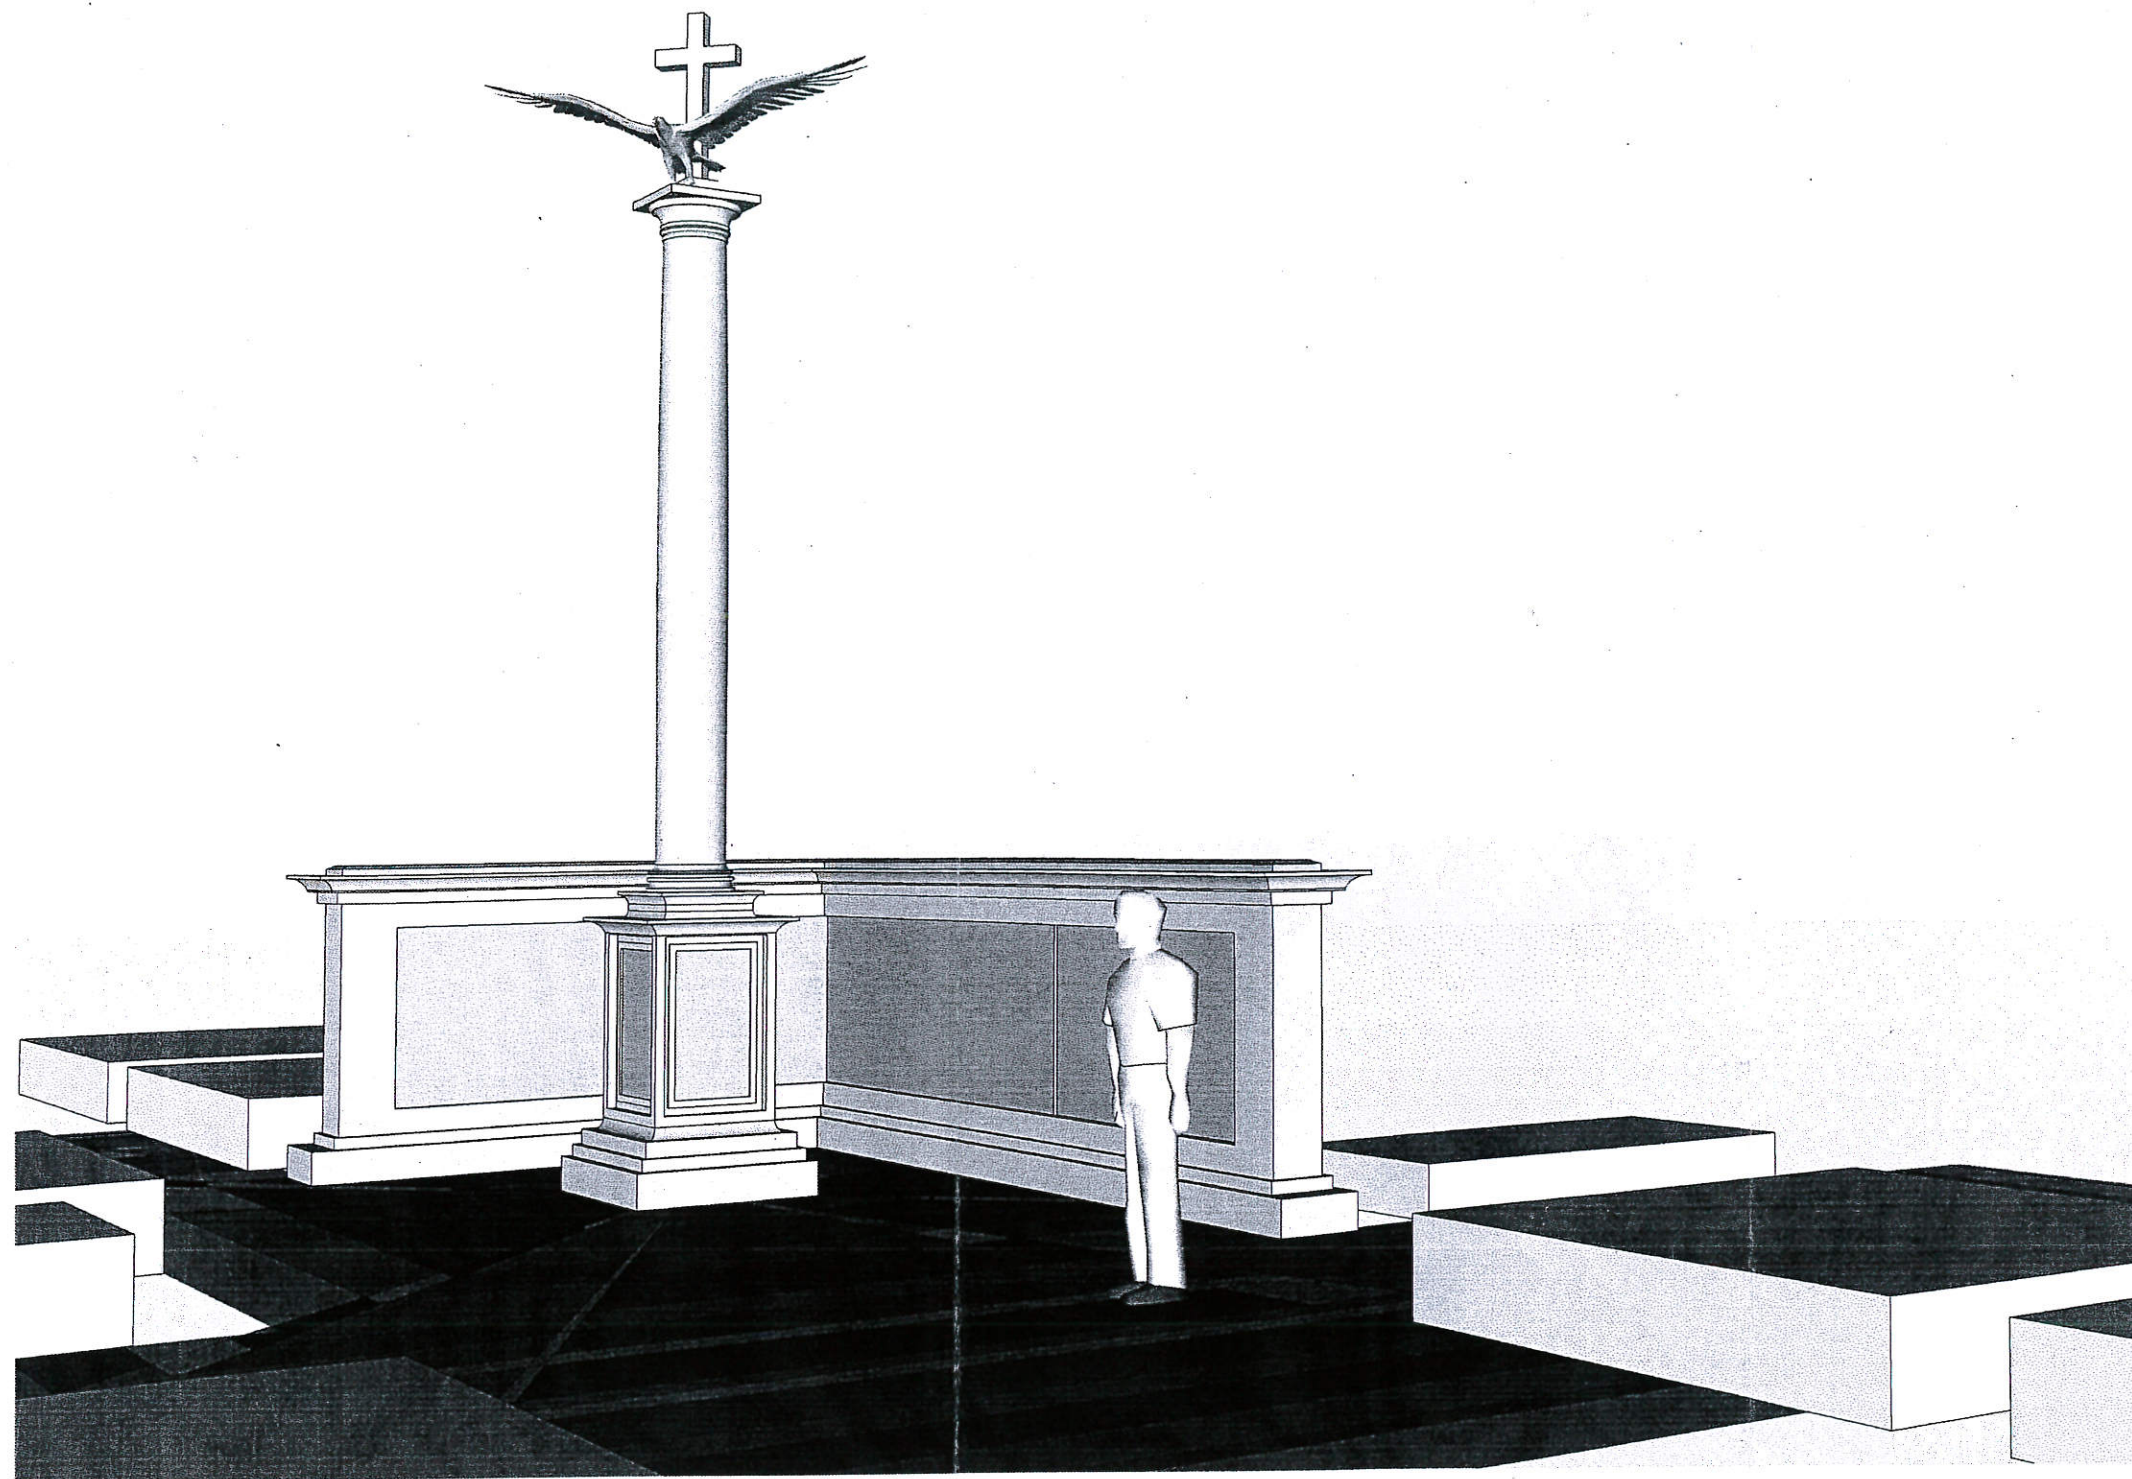

Temat zadania inwestycyjn	POMNIK ŻOŁNIERZY POLEGŁYCH W WOJNIE POLSKO-ROSYJSKIEJ 1920 R		
Inwestor	GMINA BRANSZCZYK POW. WYSZKOWSKI		
Adres inwestycji	CMENTARZ PARAFIALNY W BRAN SZCZYKU		
Tytuł rysunku	<b>WIDOK NAROŻNIKA NAPISOWEGO</b>		
Projektant:	mgr.inż. arch. Michał Białousz		
Data opracowania lipiec 2017 rok	Skala 1 : 25	Nr. Rysunku 2	Podpisy



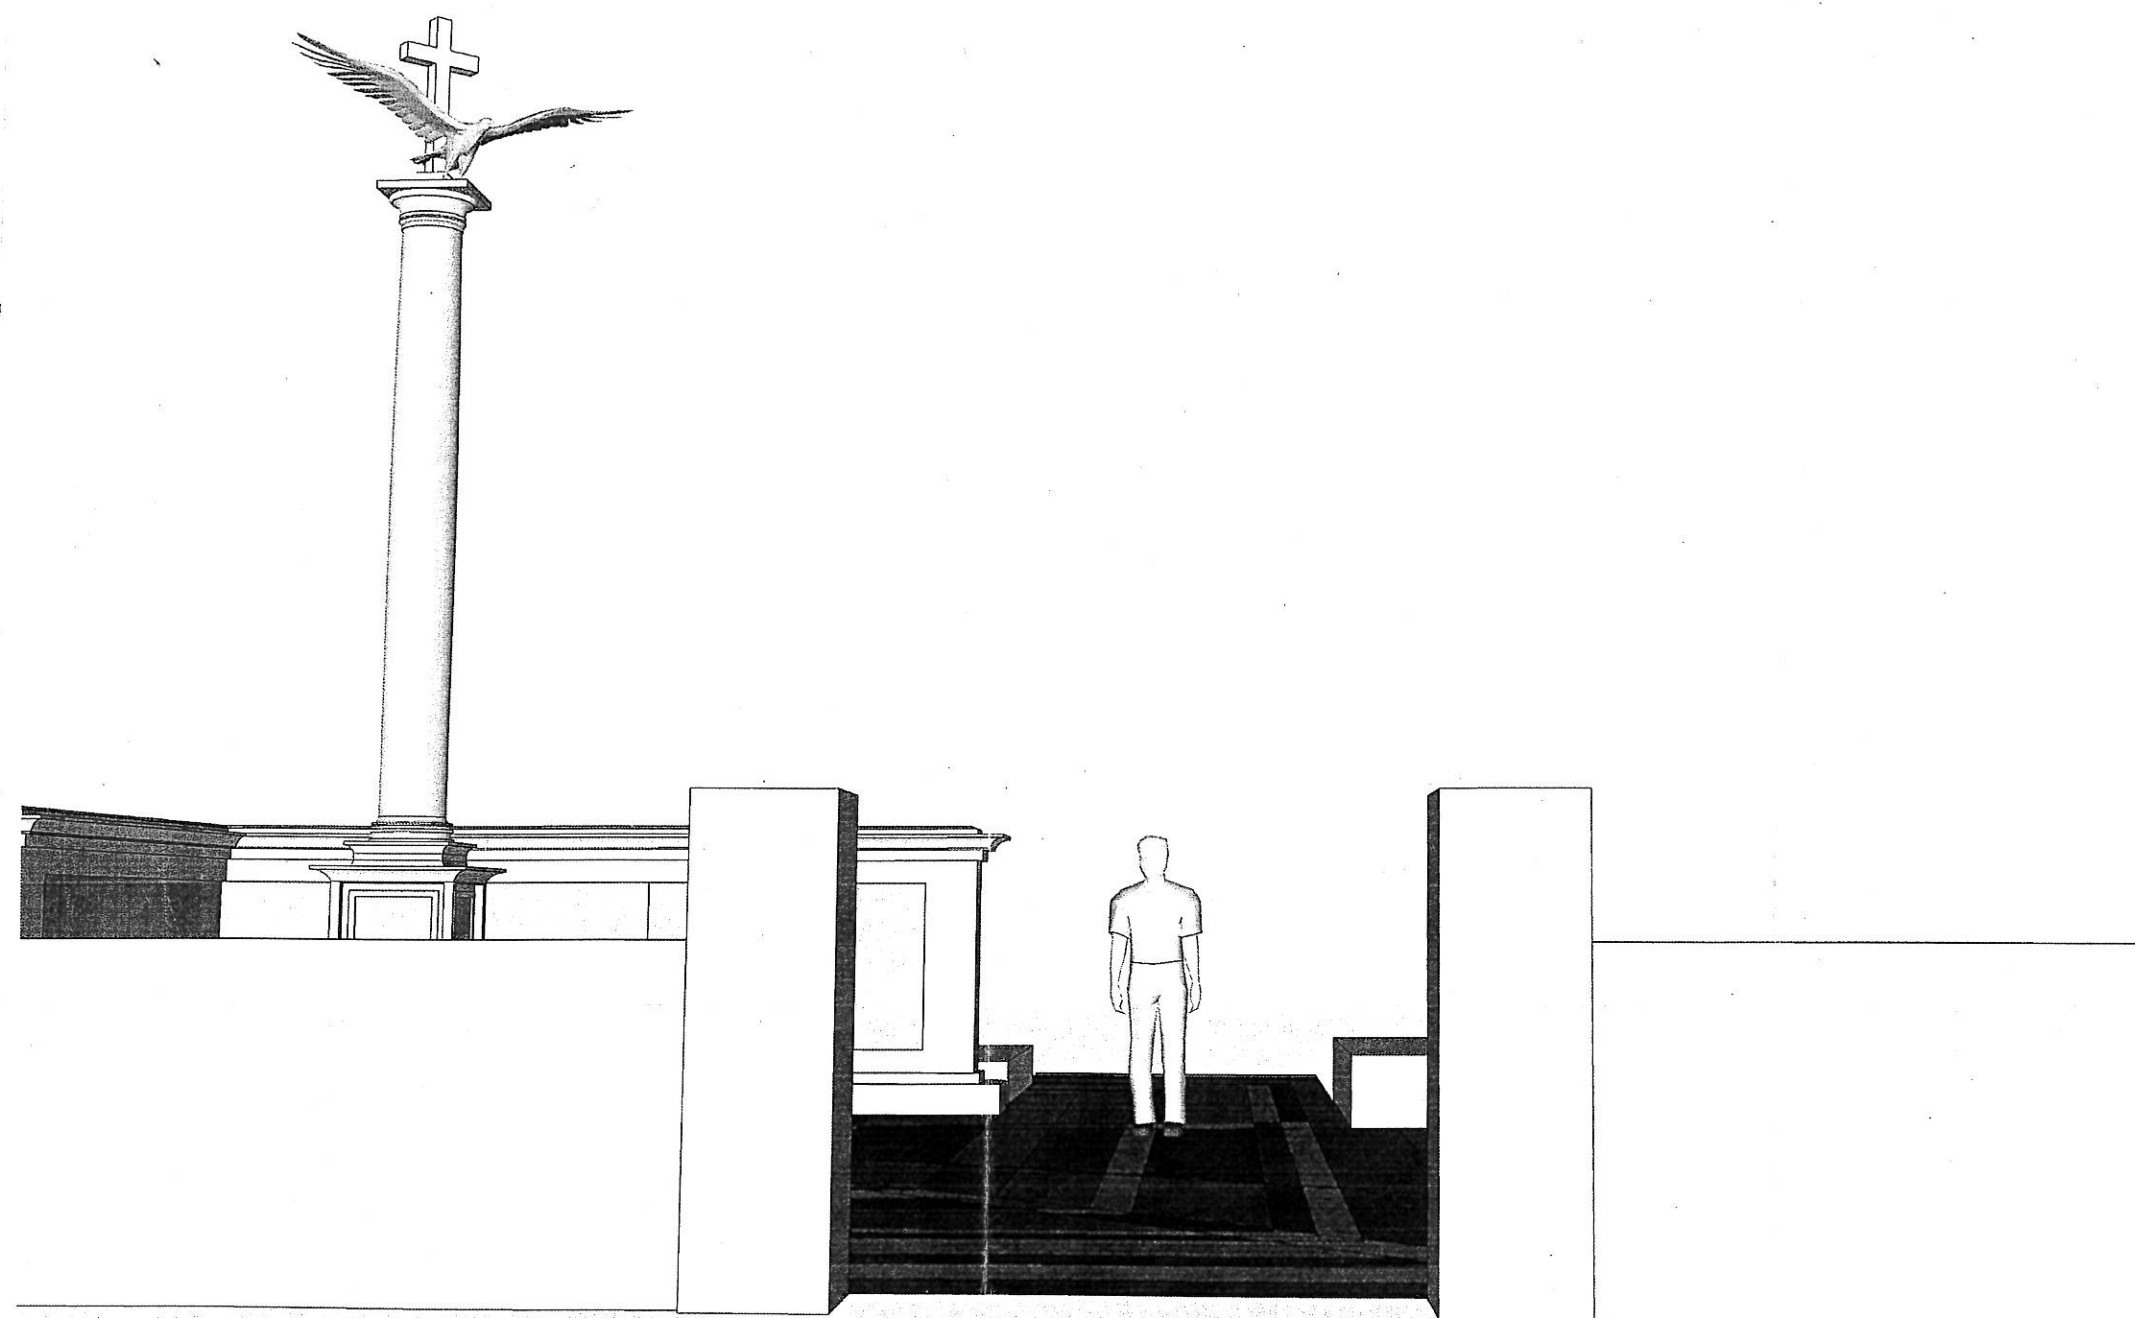

Temat zadania inwestycyjn	POMNIK ŻOŁNIERZY POLEGŁYCH W WOJNIE POLSKO-ROSYJSKIEJ 1920 R		
Inwestor	GMINA BRANSZCZYK POW. WYSZKOWSKI		
Adres inwestycji	CMENTARZ PARAFIALNY W BRAN SZCZYKU		
Tytuł rysunku	<b>WIDOK Z WEJŚCIA ZACHODNIEGO</b>		
Projektant:	mgr.inż. arch. Michał Białousz		
Data opracowania lipiec 2017 rok	Skala 1 : 25	Nr. Rysunku 2	Podpisy



Wyrys z mapy  
Skala 1:2000

Województwo: mazowieckie  
Powiat: wyszkowski  
Jednostka ewidencyjna: BRĄNSZCZYK  
Obręb: Brąnszczyk

wodociąg

1589

162

163

205

202/2 202/1

204/4

203/1

203/2

204/1

201

200

j.i.

w budowie

199/14

199/17

199/15

198/1

198/2

Cel wydruku: podgląd

Sporządził(a): Kamil Ginko, dnia: 05.09.2017 r.