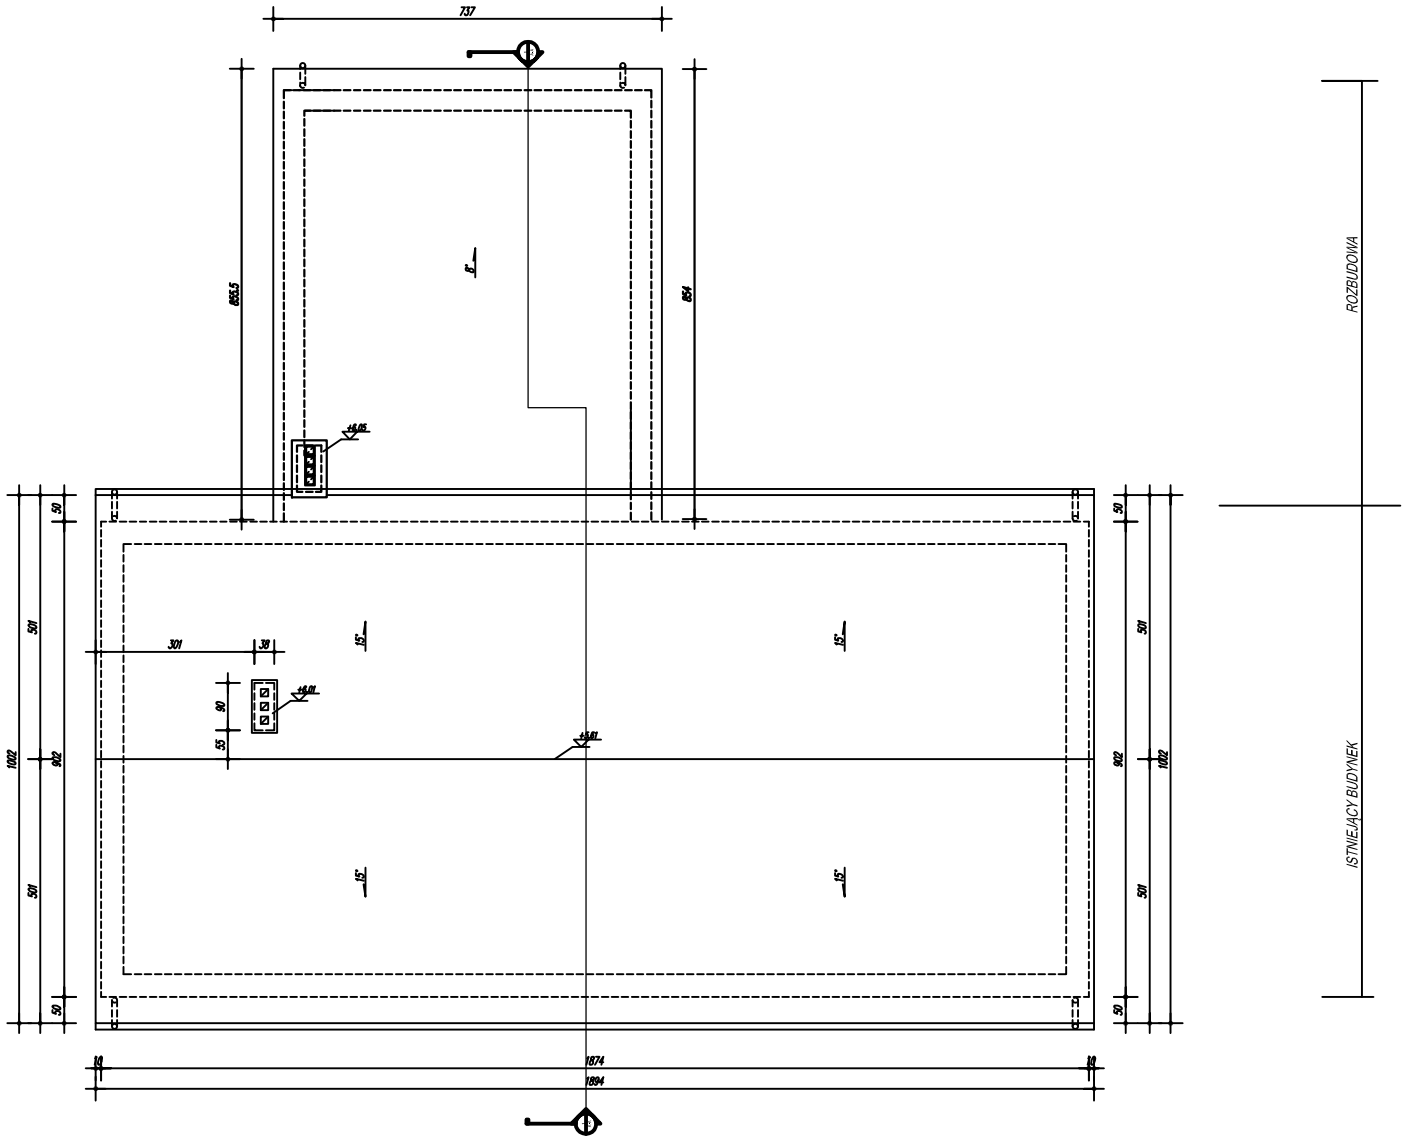

RZUT DACHU 1:50

	ZAKŁAD USŁUG INWESTYCYJNYCH
Remont, modernizacja i rozbudowa Remizy OSP w Turzynie gm. Braniszczyk	
Turzyn dz. nr ewid. 849, obr	
RZUT DACHU	
Etap: Projekt budowlany; Skala: 1:50; Data: 04.2019r.; Arkusz: A-4	
mgr inż. Marek Wiesiołek	
770/88/Oe	
tech. bud. Lech Siepowański	
5583/81	
mgr inż. Adam Siwka	
129/Mielnik/2014	