

**UCHWAŁA NR XLIX.307.2022
RADY GMINY BRAŃSZCZYK**

z dnia 26 maja 2022 r.

w sprawie zaliczenia dróg do kategorii dróg gminnych publicznych

Na podstawie art. 7 ust. 2 ustawy z dnia 21 marca 1985 r. o drogach publicznych (t.j. Dz. U. z 2021 r. poz. 1376 z późn. zm.), art. 18 ust. 2 pkt 15 ustawy z dnia 8 marca 1990 r. o samorządzie gminnym (t.j. Dz. U. z 2022 r. poz. 559 z późn. zm.) po zasięgnięciu opinii Zarządu Powiatu Wyszowskiego uchwała się, co następuje:

§ 1. Do kategorii dróg gminnych na terenie Gminy Brańszczyk zalicza się następujące drogi wymienione w załączniku nr 1 do niniejszej uchwały.

§ 2. Wykonanie uchwały powierza się Wójtowi Gminy.

§ 3. Uchwała podlega ogłoszeniu w Dzienniku Województwa Mazowieckiego i wchodzi w życie po upływie 14 dni od dnia ogłoszenia.

Przewodnicząca Rady Gminy

Ewa Beata Wielgolaska


Opis drogi: **droga w miejscowości Udrzyn - działka nr ewidencyjny 89** (od drogi powiatowej Nr 4404W do działki nr ewidencyjny 119/1);
droga w miejscowości Trzcianka - działki nr ewidencyjny 571, 1931/3, 1931/11, 703, 733/3 (od drogi gminnej Nr 440109W do działki nr ewidencyjny 1931/13).

Lp.	Nr geodezyjny drogi	Obręb	Długość drogi	Rodzaj nawierzchni	Arkusze mapy ze wskazaną lokalizacją
1.	89	Udrzyn	314 mb	Gruntowa	1
2.	571, 1931/3, 1931/11, 703, 733/3	Trzcianka	1160 mb	Gruntowa	2, 3

Arkusz nr 1

Województwo: mazowieckie
Powiat: wyszkowski
Jednostka ewidencyjna: BRAŃSZCZYK
Obręb: UDRZYN

Wyrys z mapy
Skala 1:2000

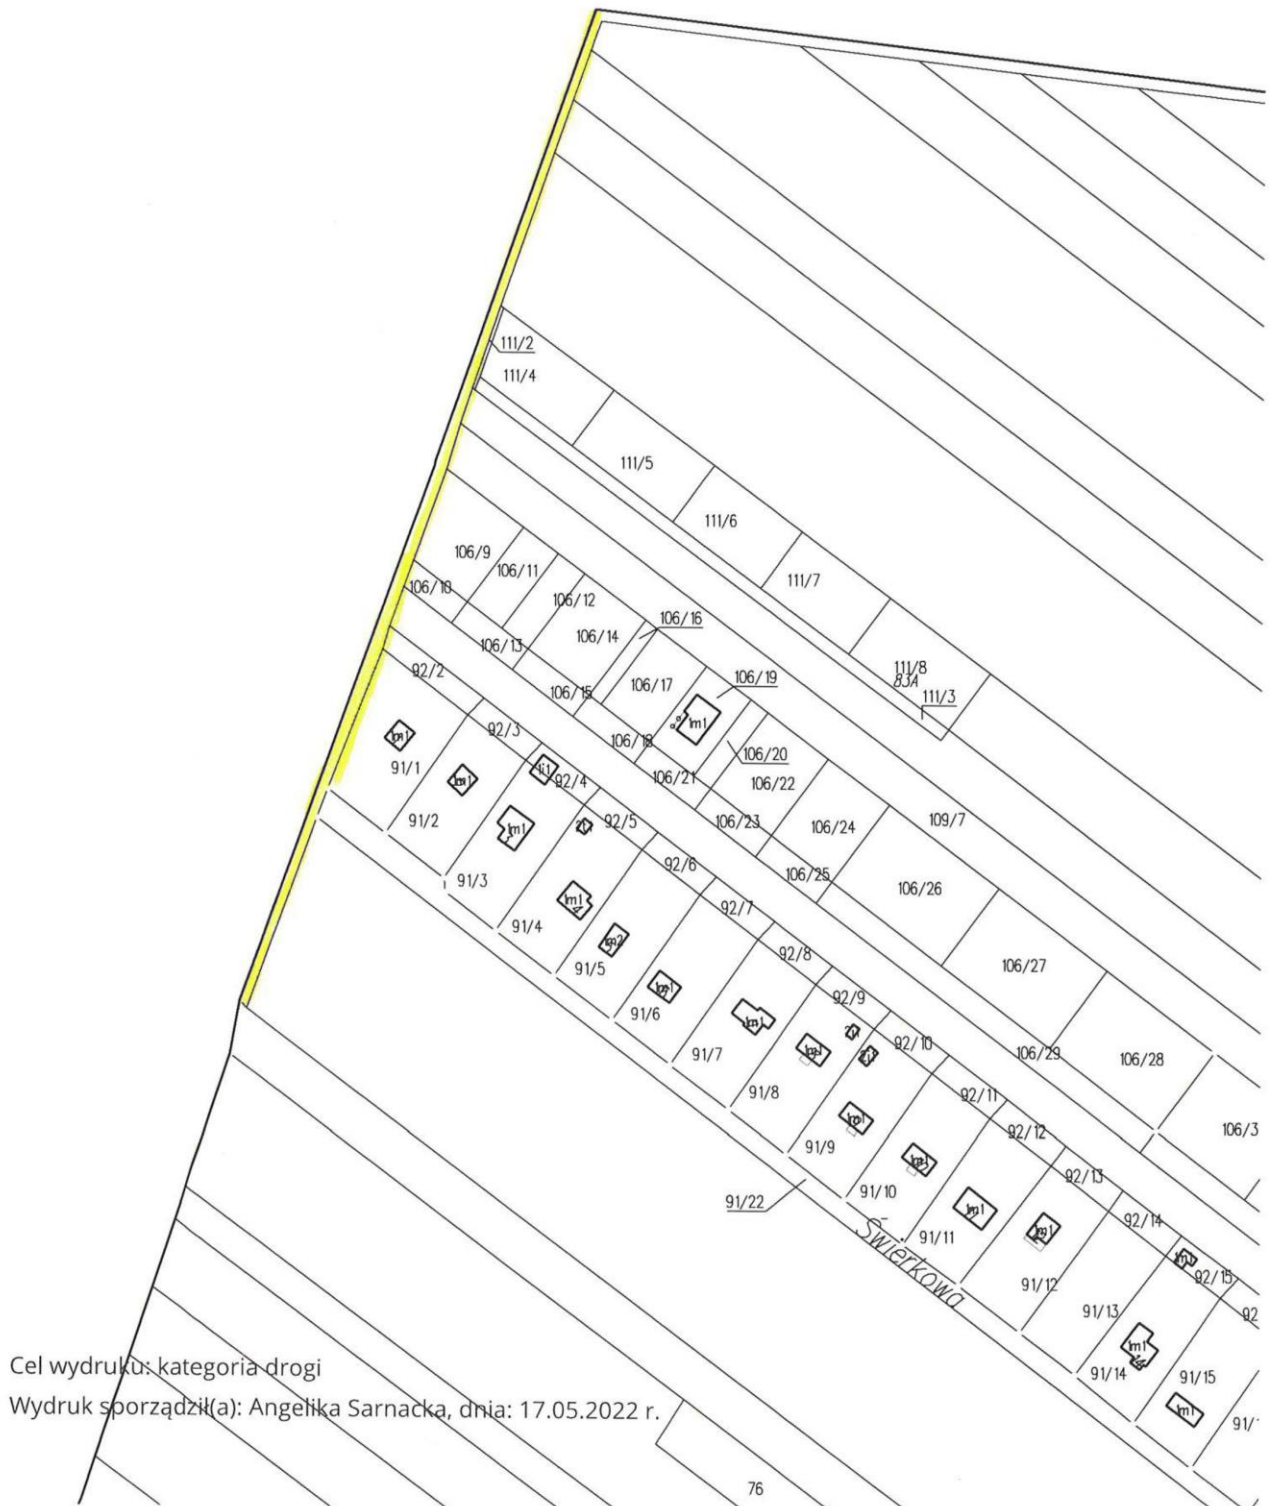

Cel wydruku: kategoria drogi
Wydruk sporządził(a): Angelika Sarnacka, dnia: 17.05.2022 r.

Arkusz nr 2

Województwo: mazowieckie

Powiat: wyszkowski

Jednostka ewidencyjna: BRANZCZYK

Obręb: TRZCIANKA

Wyrys z mapy
Skala 1:2000




Cel wydruku: kategoria drogi

Wydruk sporządził: mgr Angelika Sarnacka, dnia: 17.05.2022 r.

Wyrys z mapy
Skala 1:2000

Województwo: mazowieckie
Powiat: wyszkowski
Jednostka ewidencyjna: BRANISZCZYK
Obwód: TRZCIANKA

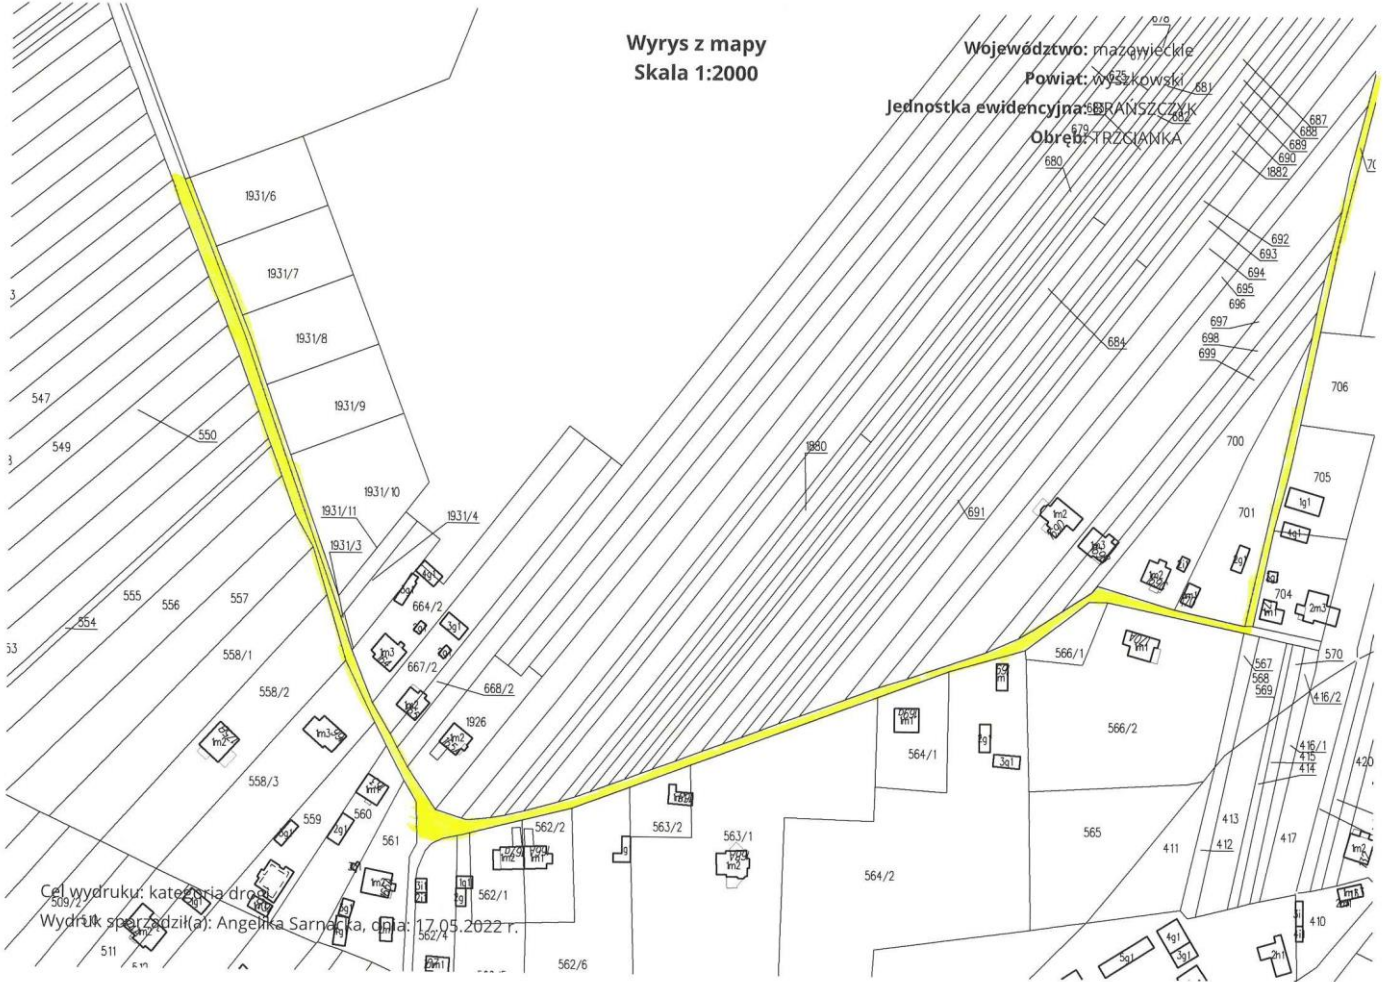

Cel wydruku: kategoria drogi
Wydruk sporządził(a): Angelika Sarnańska, data: 17.05.2022 r.